



47


Nr mieszkania

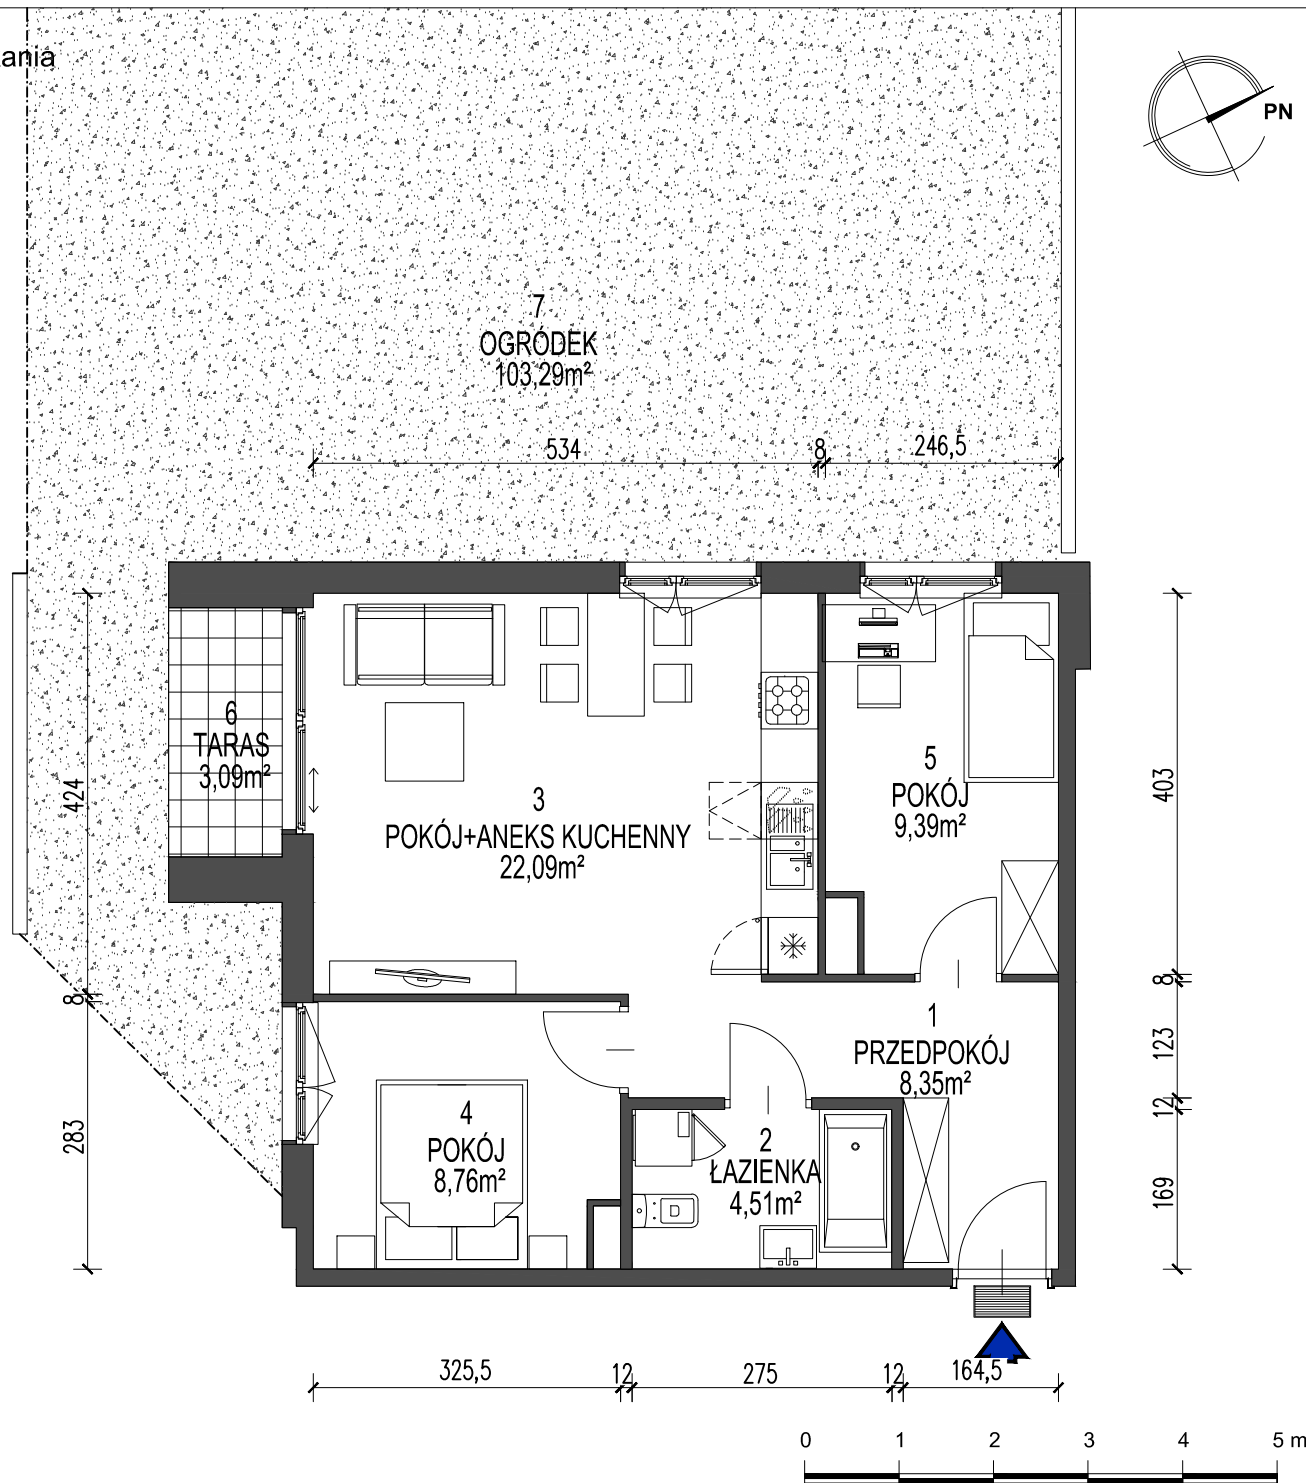

M47
3POK.
53,10 m²

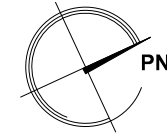

BUDYNEK WIELORODZINNY W KRAKOWIE PRZY UL. DĄBSKIEJ

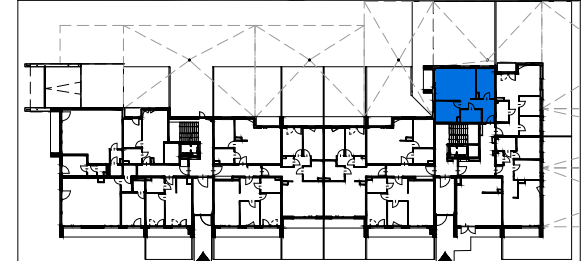

ZESTAWIENIE POWIERZCHNI UŻYTKOWEJ

PARTER

LOKAL	NAZWA POMIESZCZENIA	pow. m ²	
47	1 przedpokój	8,35	53,10
	2 łazienka	4,51	
	3 pokój + aneks kuchenny	22,09	
	4 pokój	8,76	
	5 pokój	9,39	
	6 taras	3,09	
	7 ogródek	103,29	

Karty mieszkań na podstawie projektu budowlanego.
Powierzchnie obliczone wg normy PN-ISO 9836-1997 z tylnikiem grubości 1,5 cm.



Dasta Invest Sp. z o.o.

ul. Lubelska 10/1, 30-003 Kraków
www.dastainvest.pl, biuro@dastainvest.pl
tel. (12) 633 29 15, (12) 357 55 77