
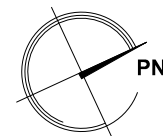


45


Nr mieszkania

10
BALKON
6,08m²

M45
5POK.
98,34 m²

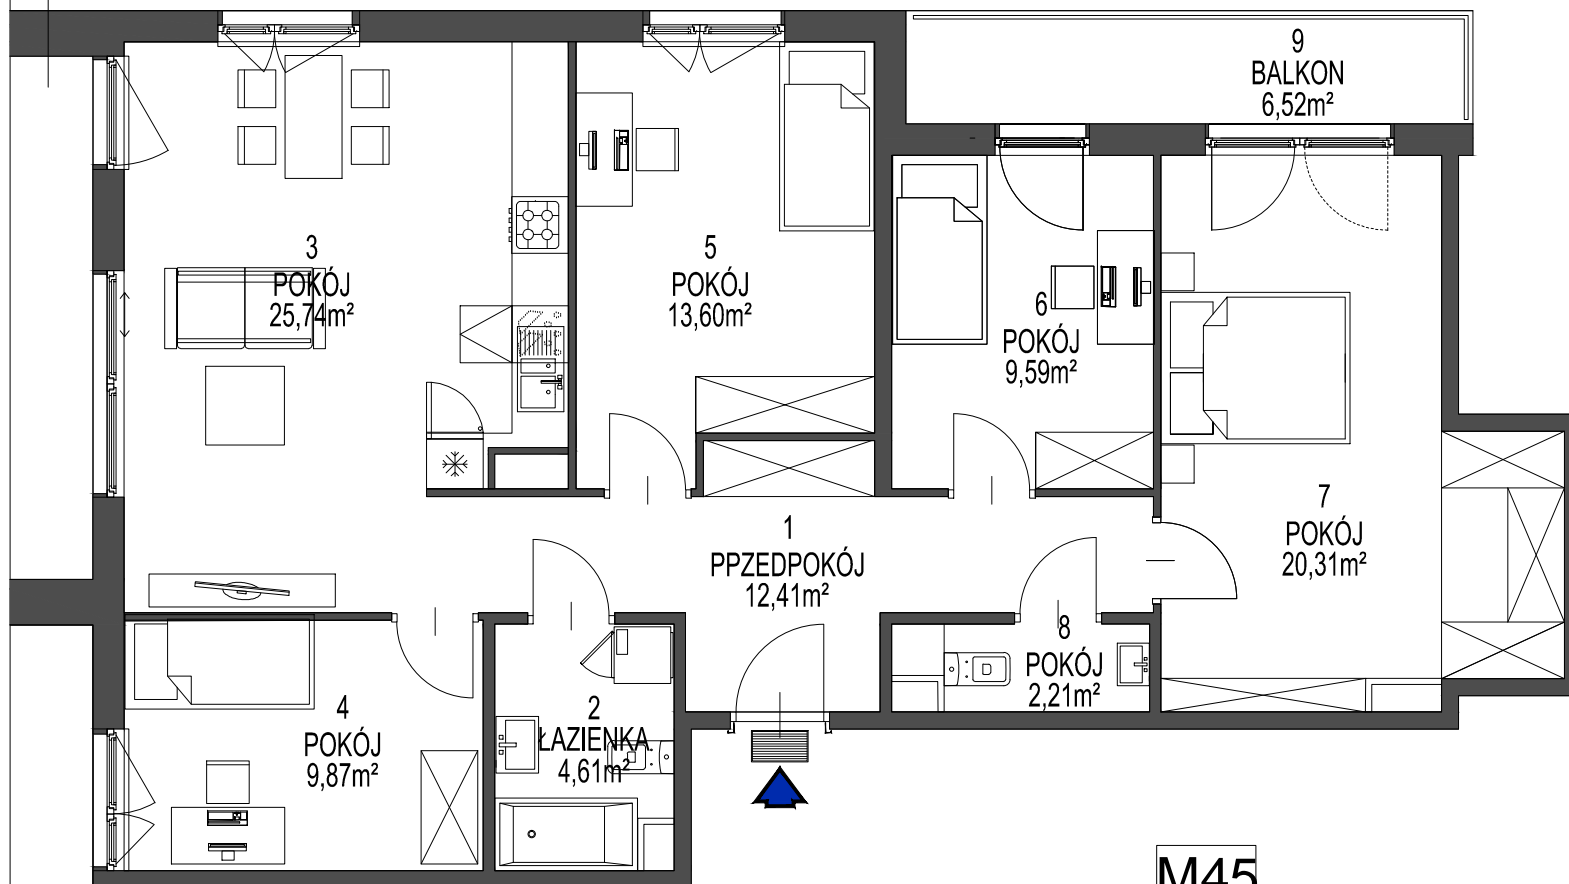

BUDYNEK WIELORODZINNY W KRAKOWIE PRZY UL. DĄBSKIEJ

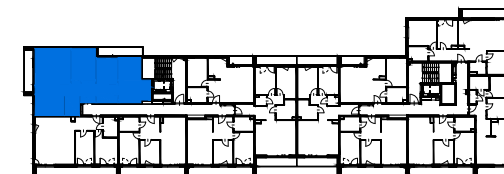

ZESTAWIENIE POWIERZCHNI UŻYTKOWEJ

KONDYGNACJA 7

LOKAL	NAZWA POMIESZCZENIA	pow. m ²	
45	1	przedpokój	12,41
	2	łazienka	4,61
	3	pokój + aneks kuchenny	25,74
	4	pokój	9,87
	5	pokój	13,60
	6	pokój	9,59
	7	pokój	20,31
	8	wc	2,21
	9	balkon	6,52
	10	balkon	6,08
			98,34

Karty mieszkań na podstawie projektu budowlanego.
Powierzchnie obliczone wg normy PN-ISO 9836-1997 z tynkiem grubości 1,5 cm.



Dasta Invest Sp. z o.o.

ul. Lubelska 10/1, 30-003 Kraków
www.dastainvest.pl, biuro@dastainvest.pl
tel. (12) 633 29 15, (12) 357 55 77