

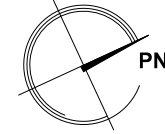


Nr mieszkania

81

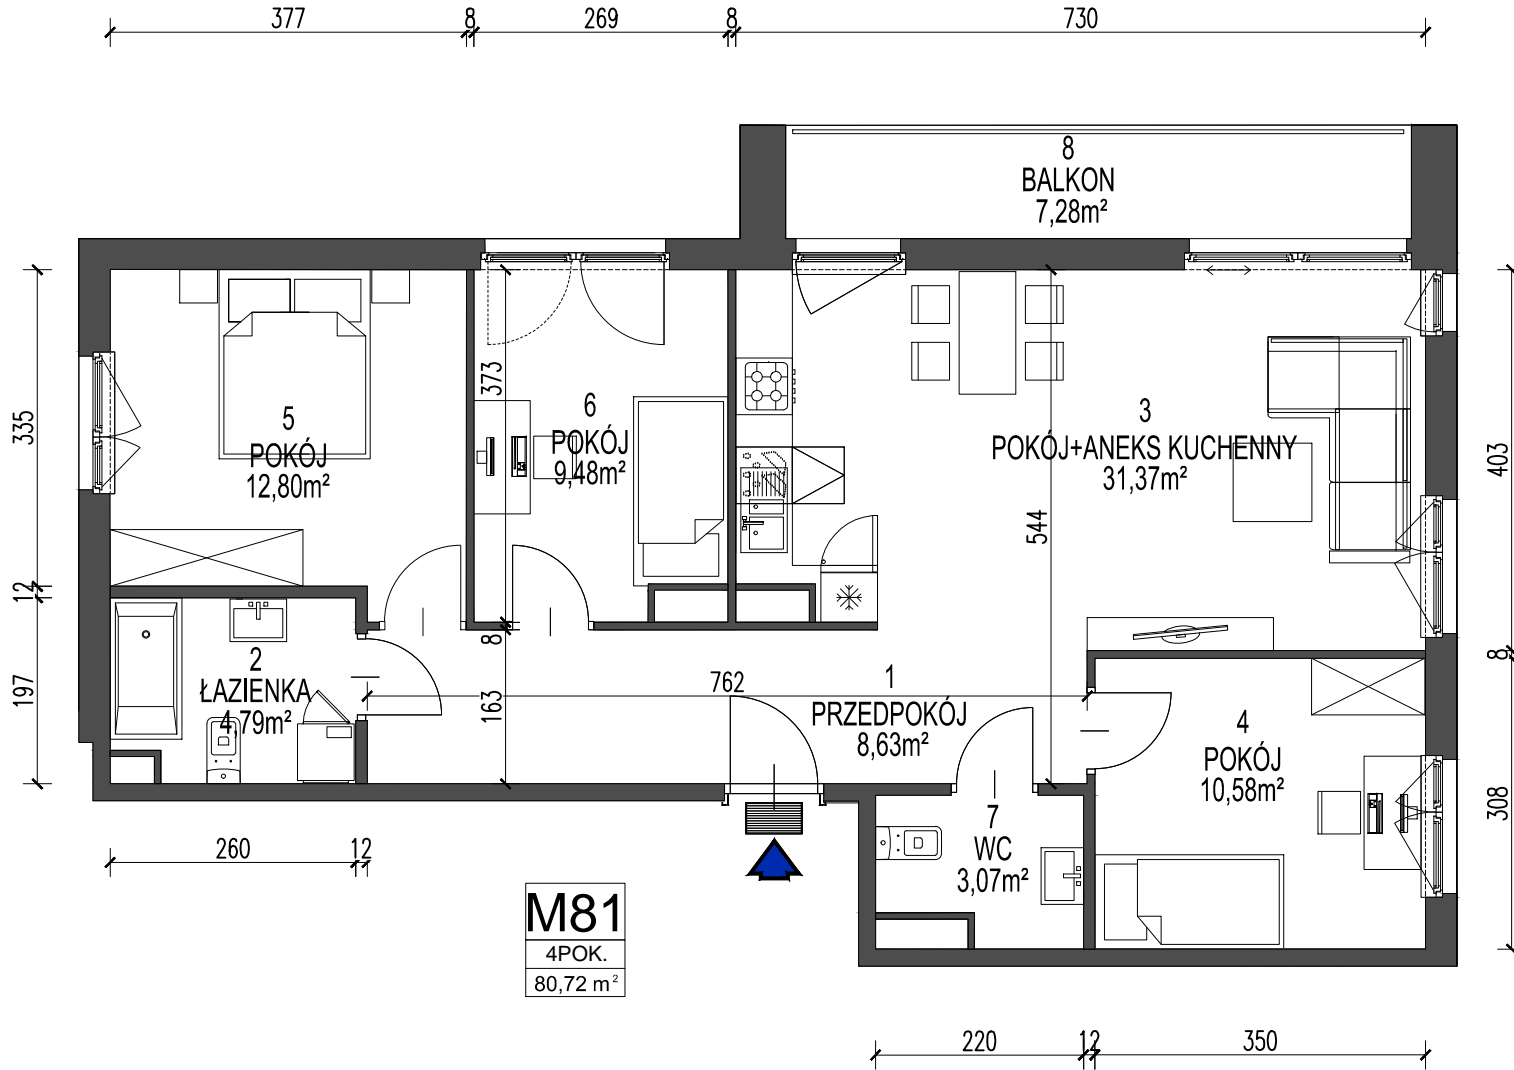

**BUDYNEK WIELORODZINNY
W KRAKOWIE PRZY UL. DĄBSKIEJ**

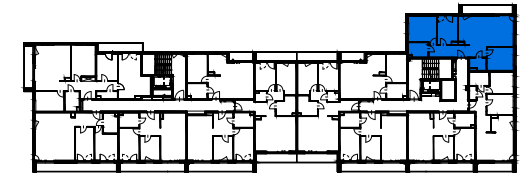

M81
4POK.
80,72 m²

ZESTAWIENIE POWIERZCHNI UŻYTKOWEJ

KONDYGNACJA 7

LOKAL	NAZWA POMIESZCZENIA	pow. m ²	
81	1	przedpokój	8,63
	2	łazienka	4,79
	3	pokój + aneks kuchenny	31,37
	4	pokój	10,58
	5	pokój	12,80
	6	pokój	9,48
	7	wc	3,07
	8	balkon	7,28
			80,72

Karty mieszkań na podstawie projektu budowlanego.
Powierzchnie obliczone wg normy PN-ISO 9836-1997 z tylnikiem grubości 1,5 cm.



Dasta Invest Sp. z o.o.

ul. Lubelska 10/1, 30-003 Kraków
www.dastainvest.pl, biuro@dastainvest.pl
tel. (12) 633 29 15, (12) 357 55 77