



85

Nr mieszkania

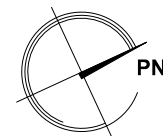

**M85**  
3POK.  
63,20 m<sup>2</sup>

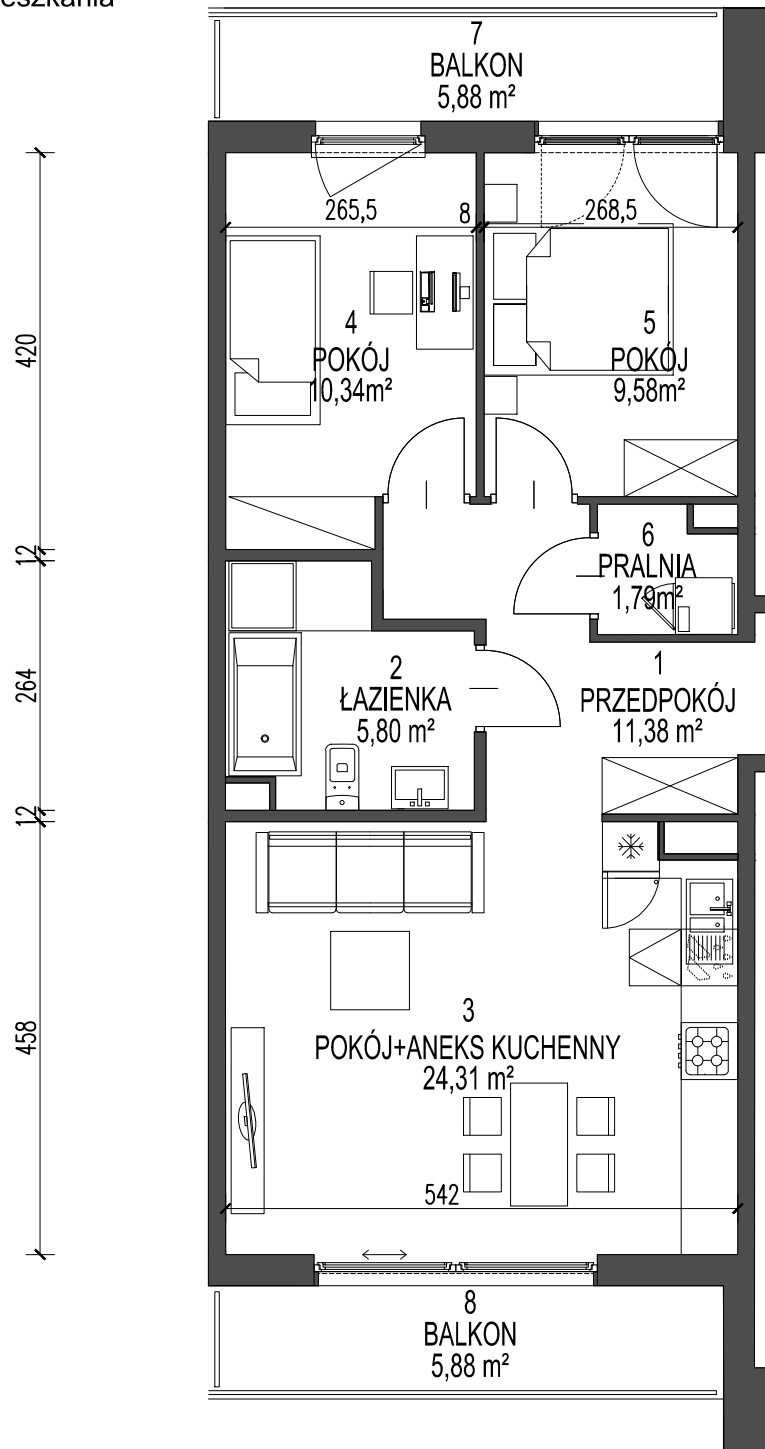

## BUDYNEK WIELORODZINNY W KRAKOWIE PRZY UL. DĄBSKIEJ



### ZESTAWIENIE POWIERZCHNI UŻYTKOWEJ

#### KONDYGNACJA 7

LOKAL	NAZWA POMIESZCZENIA	pow. m <sup>2</sup>	
<b>85</b>	1	przedpokój	11,38
	2	łazienka	5,80
	3	pokój + aneks kuchenny	24,31
	4	pokój	10,34
	5	pokój	9,58
	6	pralnia	1,79
	7	balkon	5,88
	8	balkon	5,88
			<b>63,20</b>

Karty mieszkań na podstawie projektu budowlanego.  
Powierzchnie obliczone wg normy PN-ISO 9836-1997 z tynkiem grubości 1,5 cm.



**Dasta Invest Sp. z o.o.**

ul. Lubelska 10/1, 30-003 Kraków  
www.dastainvest.pl, biuro@dastainvest.pl  
tel. (12) 633 29 15, (12) 357 55 77