
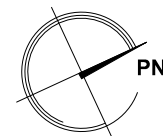


39

Nr mieszkania

10  
BALKON  
6,08m<sup>2</sup>

**M39**  
5POK.  
98,34 m<sup>2</sup>

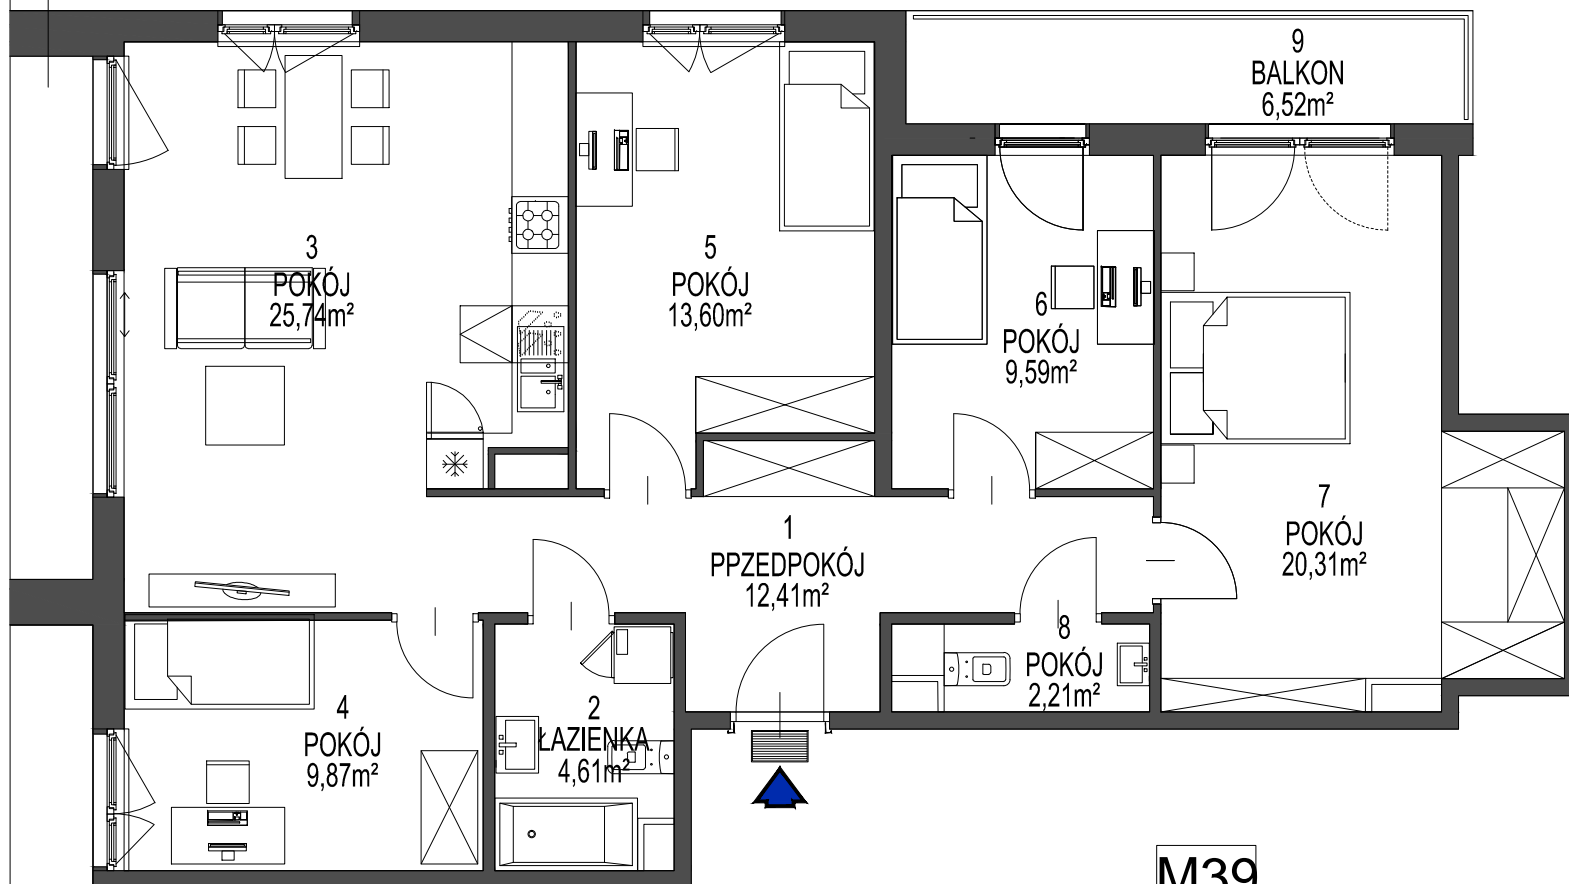

## BUDYNEK WIELORODZINNY W KRAKOWIE PRZY UL. DĄBSKIEJ



### ZESTAWIENIE POWIERZCHNI UŻYTKOWEJ

KONDYGNACJA 6

LOKAL	NAZWA POMIESZCZENIA	pow. m <sup>2</sup>	
<b>39</b>	1	przedpokój	12,41
	2	łazienka	4,61
	3	pokój + aneks kuchenny	25,74
	4	pokój	9,87
	5	pokój	13,60
	6	pokój	9,59
	7	pokój	20,31
	8	wc	2,21
	9	balkon	6,52
	10	balkon	6,08
			<b>98,34</b>

Karty mieszkań na podstawie projektu budowlanego.  
Powierzchnie obliczone wg normy PN-ISO 9836-1997 z tynkiem grubości 1,5 cm.



**Dasta Invest Sp. z o.o.**

ul. Lubelska 10/1, 30-003 Kraków  
www.dastainvest.pl, biuro@dastainvest.pl  
tel. (12) 633 29 15, (12) 357 55 77