



29


Nr mieszkania

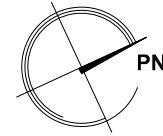

**M29**  
3POK.  
63,20 m<sup>2</sup>

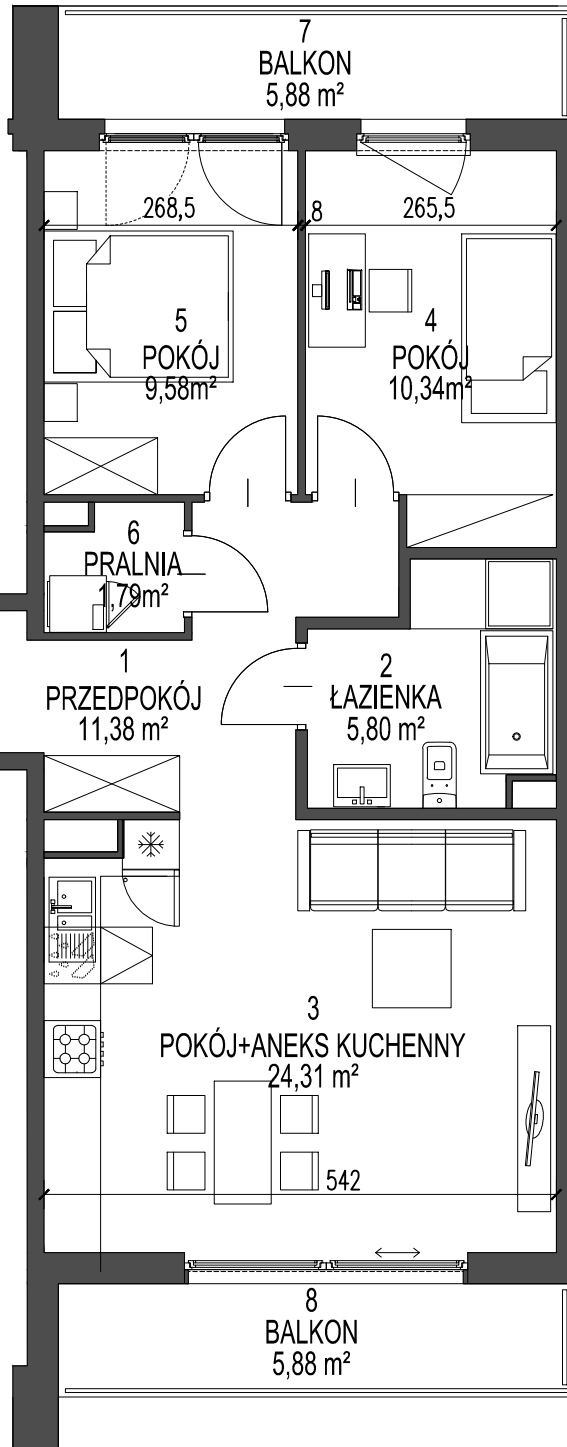

**BUDYNEK WIELORODZINNY  
W KRAKOWIE PRZY UL. DĄBSKIEJ**

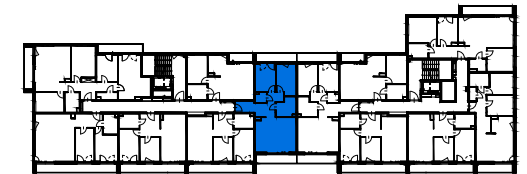

**ZESTAWIENIE POWIERZCHNI UŻYTKOWEJ**

KONDYGNACJA 5

LOKAL	NAZWA POMIESZCZENIA	pow. m <sup>2</sup>	
<b>29</b>	1 przedpokój	11,38	<b>63,20</b>
	2 łazienka	5,80	
	3 pokój + aneks kuchenny	24,31	
	4 pokój	10,34	
	5 pokój	9,58	
	6 pralnia	1,79	
	7 balkon	5,88	
	8 balkon	5,88	

Karty mieszkań na podstawie projektu budowlanego.  
Powierzchnie obliczone wg normy PN-ISO 9836-1997 z tynkiem grubości 1,5 cm.



**Dasta Invest Sp. z o.o.**

ul. Lubelska 10/1, 30-003 Kraków  
www.dastainvest.pl, biuro@dastainvest.pl  
tel. (12) 633 29 15, (12) 357 55 77