
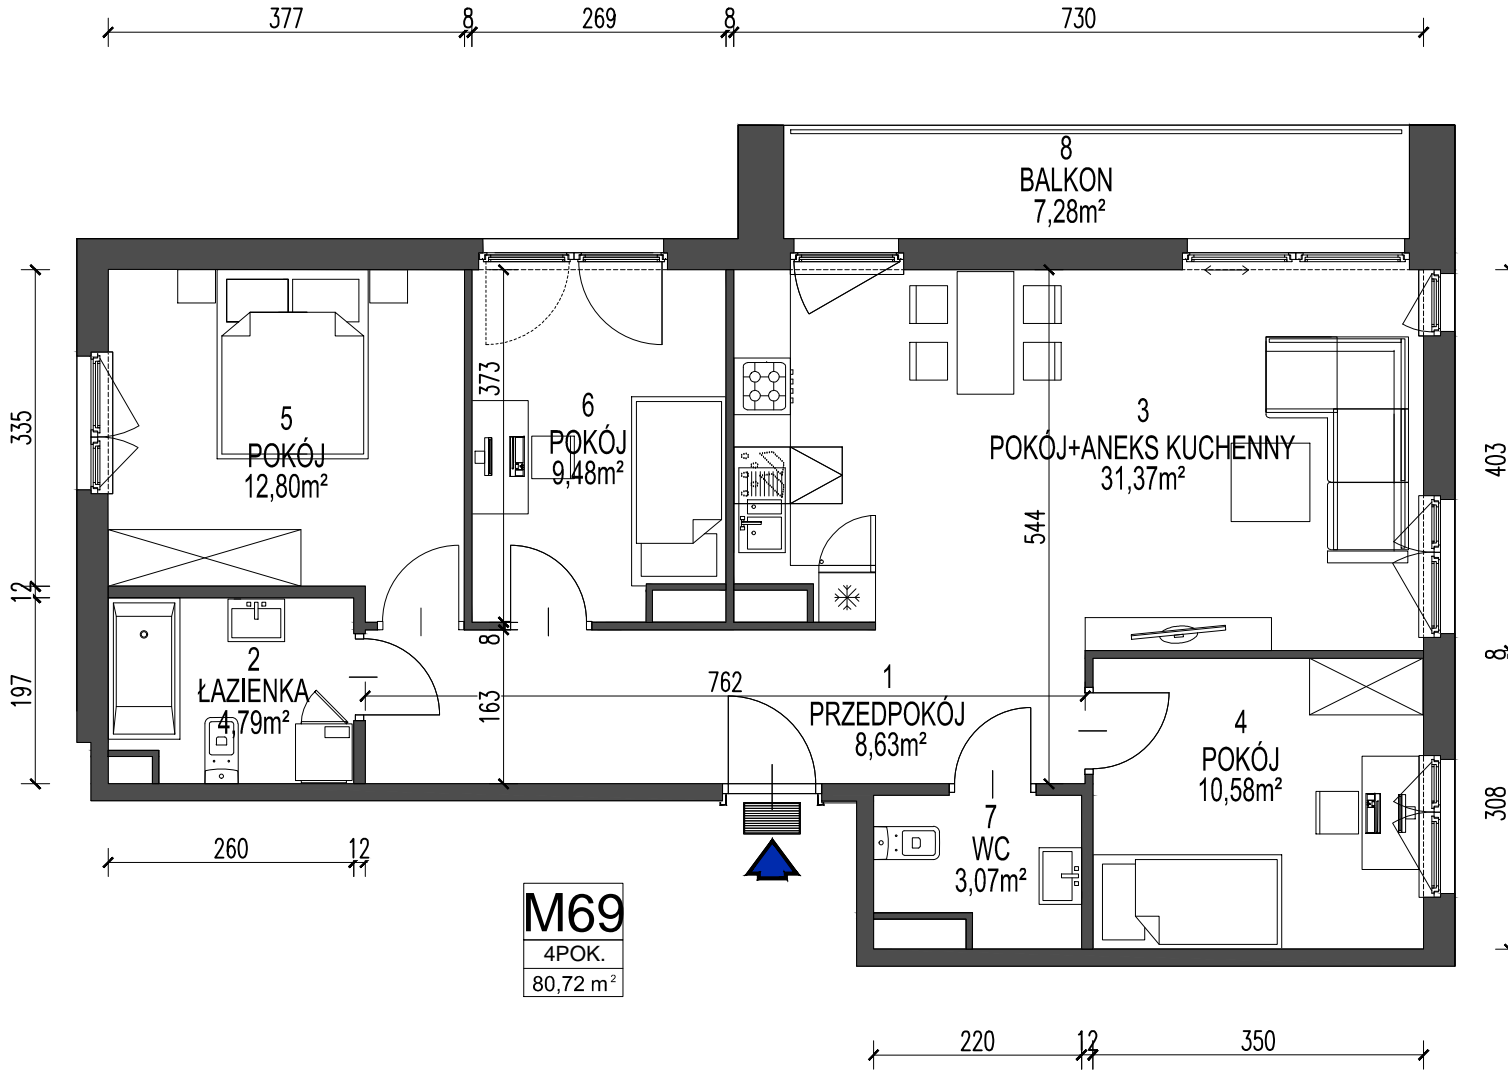



69

Nr mieszkania

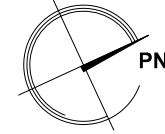

**M69**  
4POK.  
80,72 m<sup>2</sup>

## BUDYNEK WIELORODZINNY W KRAKOWIE PRZY UL. DĄBSKIEJ

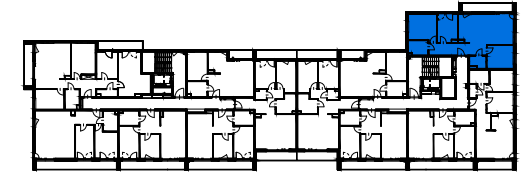

### ZESTAWIENIE POWIERZCHNI UŻYTKOWEJ

KONDYGNACJA 5

LOKAL	NAZWA POMIESZCZENIA	pow. m <sup>2</sup>	
<b>69</b>	1	przedpokój	8,63
	2	łazienka	4,79
	3	pokój + aneks kuchenny	31,37
	4	pokój	10,58
	5	pokój	12,80
	6	pokój	9,48
	7	wc	3,07
	8	balkon	7,28
			<b>80,72</b>

Karty mieszkań na podstawie projektu budowlanego.  
Powierzchnie obliczone wg normy PN-ISO 9836-1997 z tylnikiem grubości 1,5 cm.



**Dasta Invest Sp. z o.o.**

ul. Lubelska 10/1, 30-003 Kraków  
www.dastainvest.pl, biuro@dastainvest.pl  
tel. (12) 633 29 15, (12) 357 55 77

