


73

Nr mieszkania

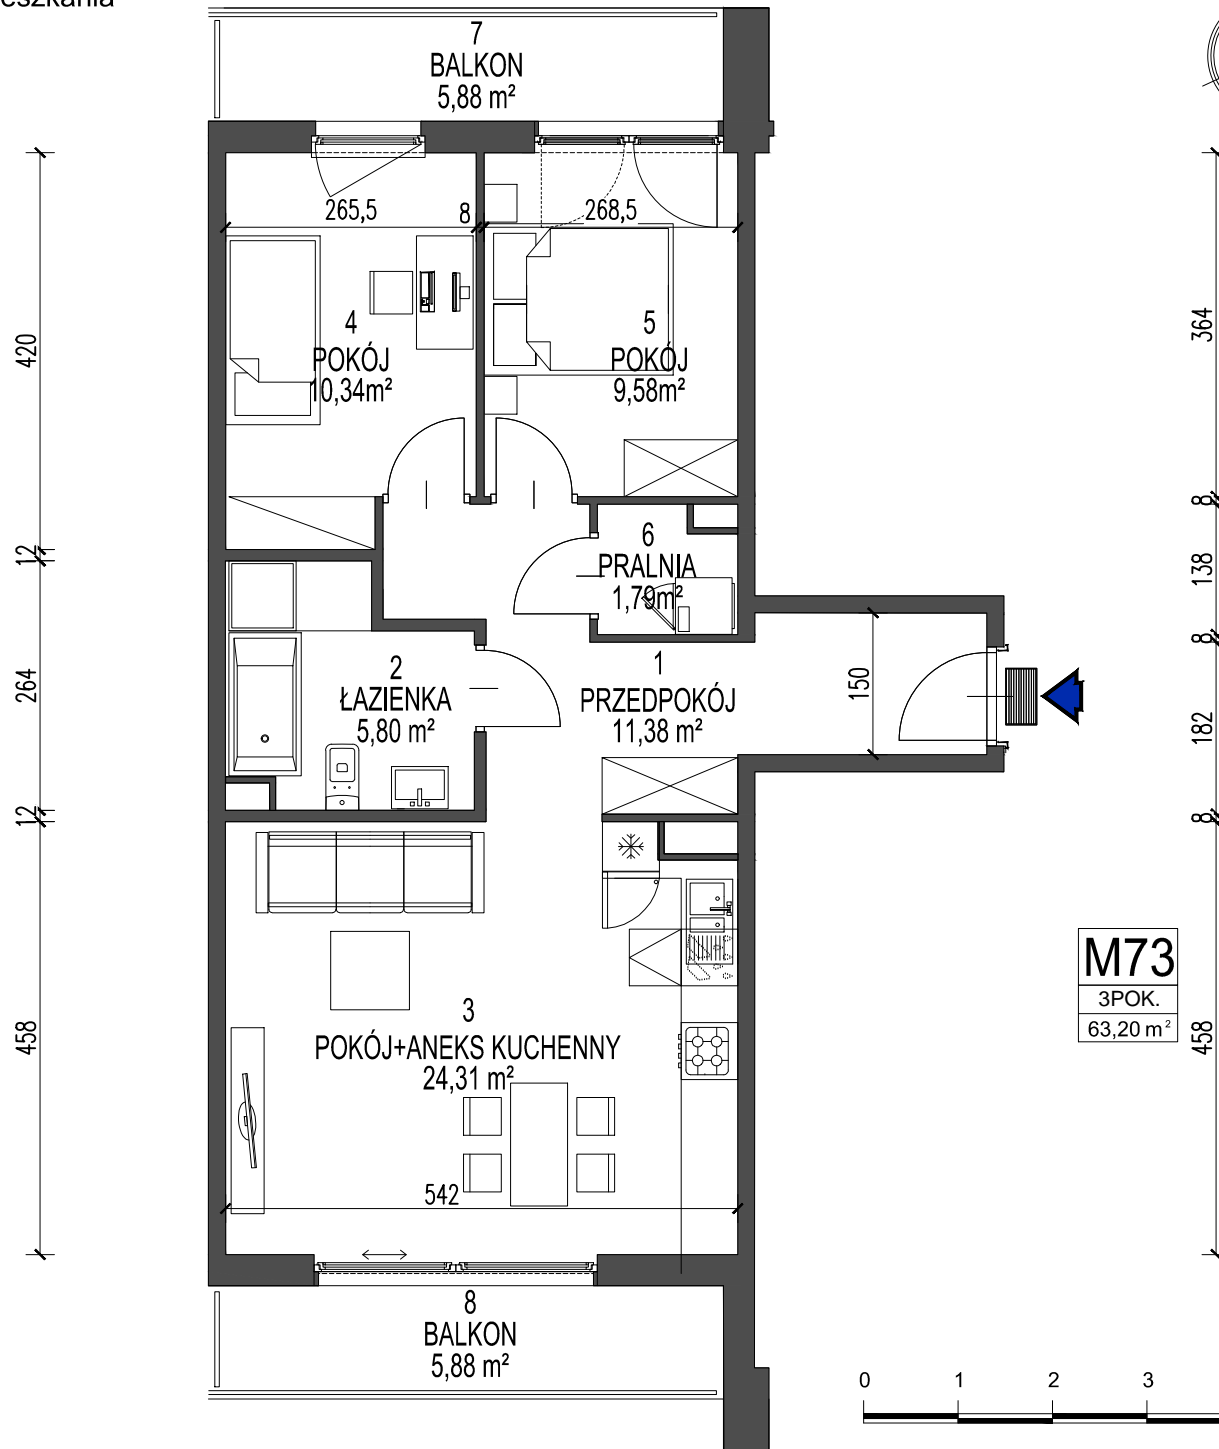

M73
3POK.
63,20 m²



BUDYNEK WIELORODZINNY W KRAKOWIE PRZY UL. DĄBSKIEJ



ZESTAWIENIE POWIERZCHNI UŻYTKOWEJ

KONDYGNACJA 5

LOKAL	NAZWA POMIESZCZENIA	pow. m ²	
73	1	przedpokój	11,38
	2	łazienka	5,80
	3	pokój + aneks kuchenny	24,31
	4	pokój	10,34
	5	pokój	9,58
	6	pralnia	1,79
	7	balkon	5,88
	8	balkon	5,88
			63,20

Karty mieszkań na podstawie projektu budowlanego.
Powierzchnie obliczone wg normy PN-ISO 9836-1997 z tynkiem grubości 1,5 cm.



Dasta Invest Sp. z o.o.

ul. Lubelska 10/1, 30-003 Kraków
www.dastainvest.pl, biuro@dastainvest.pl
tel. (12) 633 29 15, (12) 357 55 77