
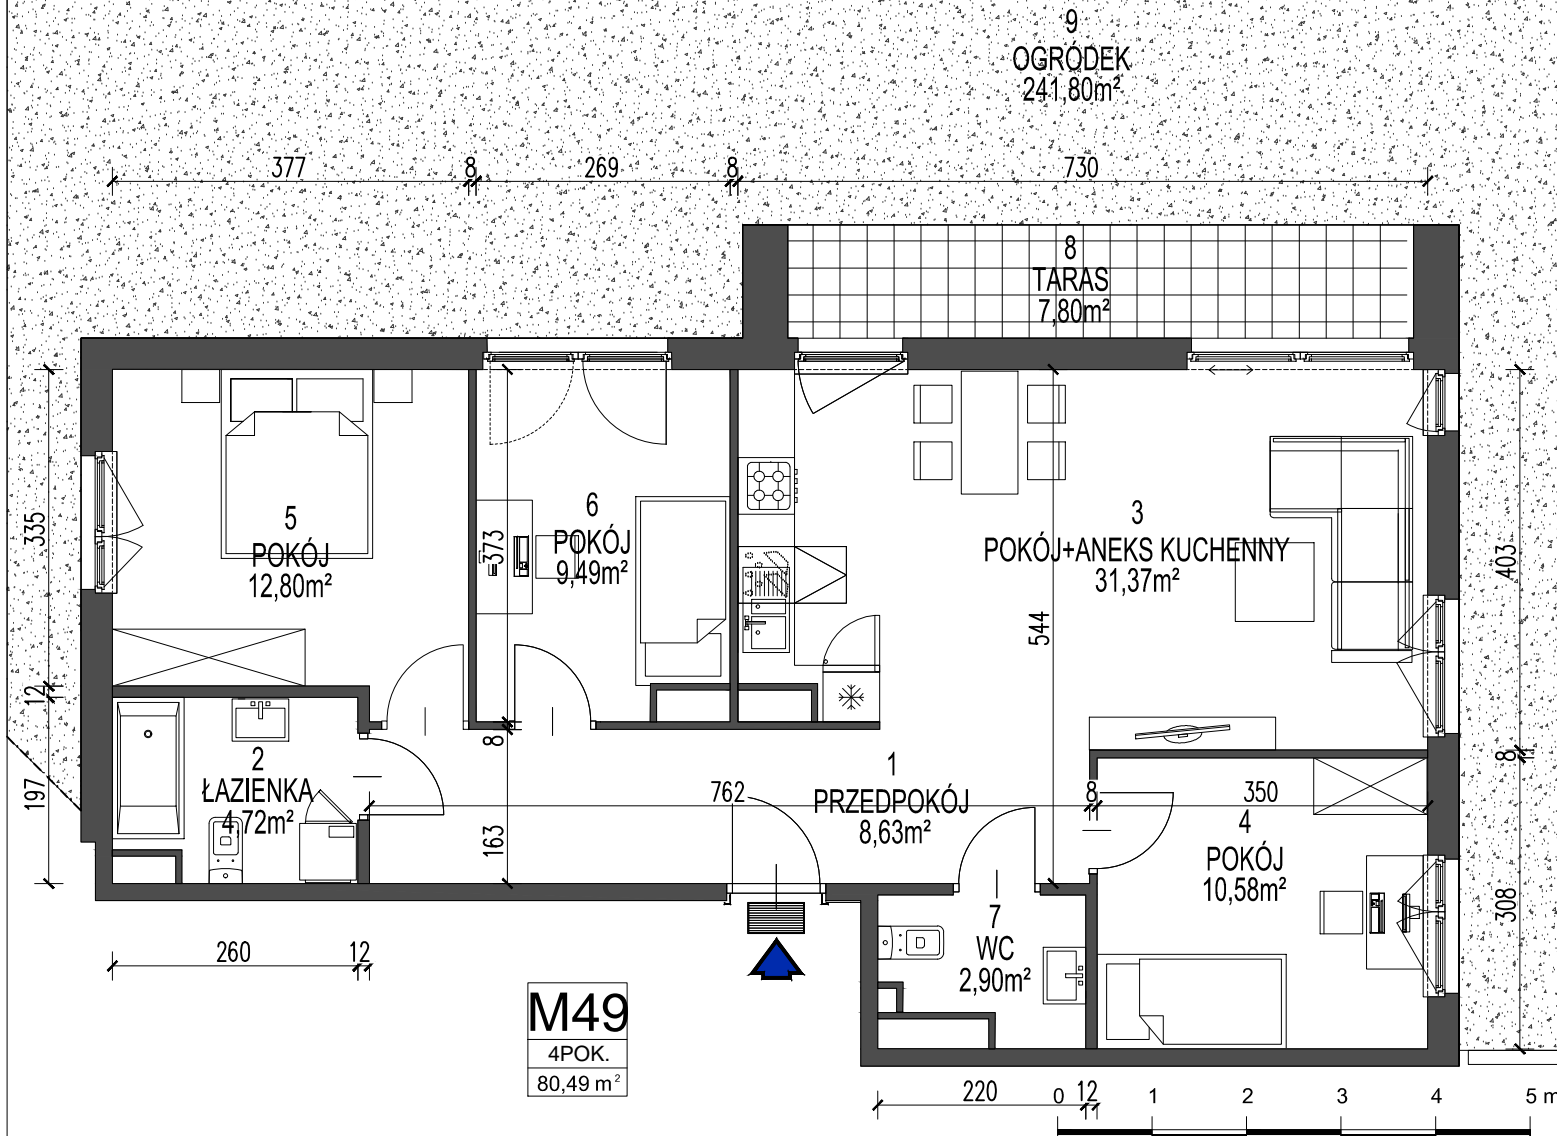


Nr mieszkania

49

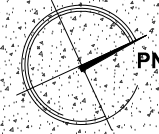

**M49**  
4POK.  
80,49 m<sup>2</sup>

9  
OGRÓDEK  
241,80m<sup>2</sup>

8  
TARAS  
7,80m<sup>2</sup>

3  
POKÓJ+ANEKS KUCHENNY  
31,37m<sup>2</sup>

5  
POKÓJ  
12,80m<sup>2</sup>


6  
POKÓJ  
9,49m<sup>2</sup>

2  
ŁAZIENKA  
4,72m<sup>2</sup>

1  
PRZEDPOKÓJ  
8,63m<sup>2</sup>

4  
POKÓJ  
10,58m<sup>2</sup>

7  
WC  
2,90m<sup>2</sup>

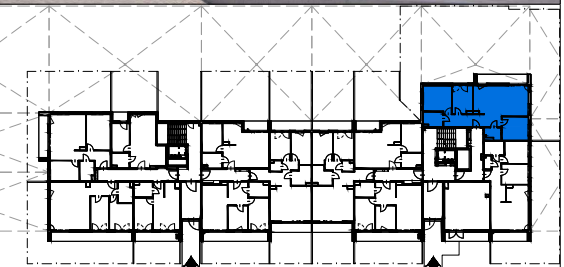

ZESTAWIENIE POWIERZCHNI UŻYTKOWEJ

PARTER

LOKAL	NAZWA POMIESZCZENIA	pow. m <sup>2</sup>	
<b>49</b>	1	przedpokój	8,63
	2	łazienka	4,72
	3	pokój + aneks kuchenny	31,37
	4	pokój	10,58
	5	pokój	12,80
	6	pokój	9,49
	7	wc	2,90
	8	taras	7,80
	9	ogródek	241,80
			<b>80,49</b>

Karty mieszkań na podstawie projektu budowlanego.  
Powierzchnie obliczone wg normy PN-ISO 9836-1997 z tynkiem grubości 1,5 cm.



**Dasta Invest Sp. z o.o.**

ul. Lubelska 10/1, 30-003 Kraków  
www.dastainvest.pl, biuro@dastainvest.pl  
tel. (12) 633 29 15, (12) 357 55 77