

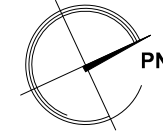


Nr mieszkania

57

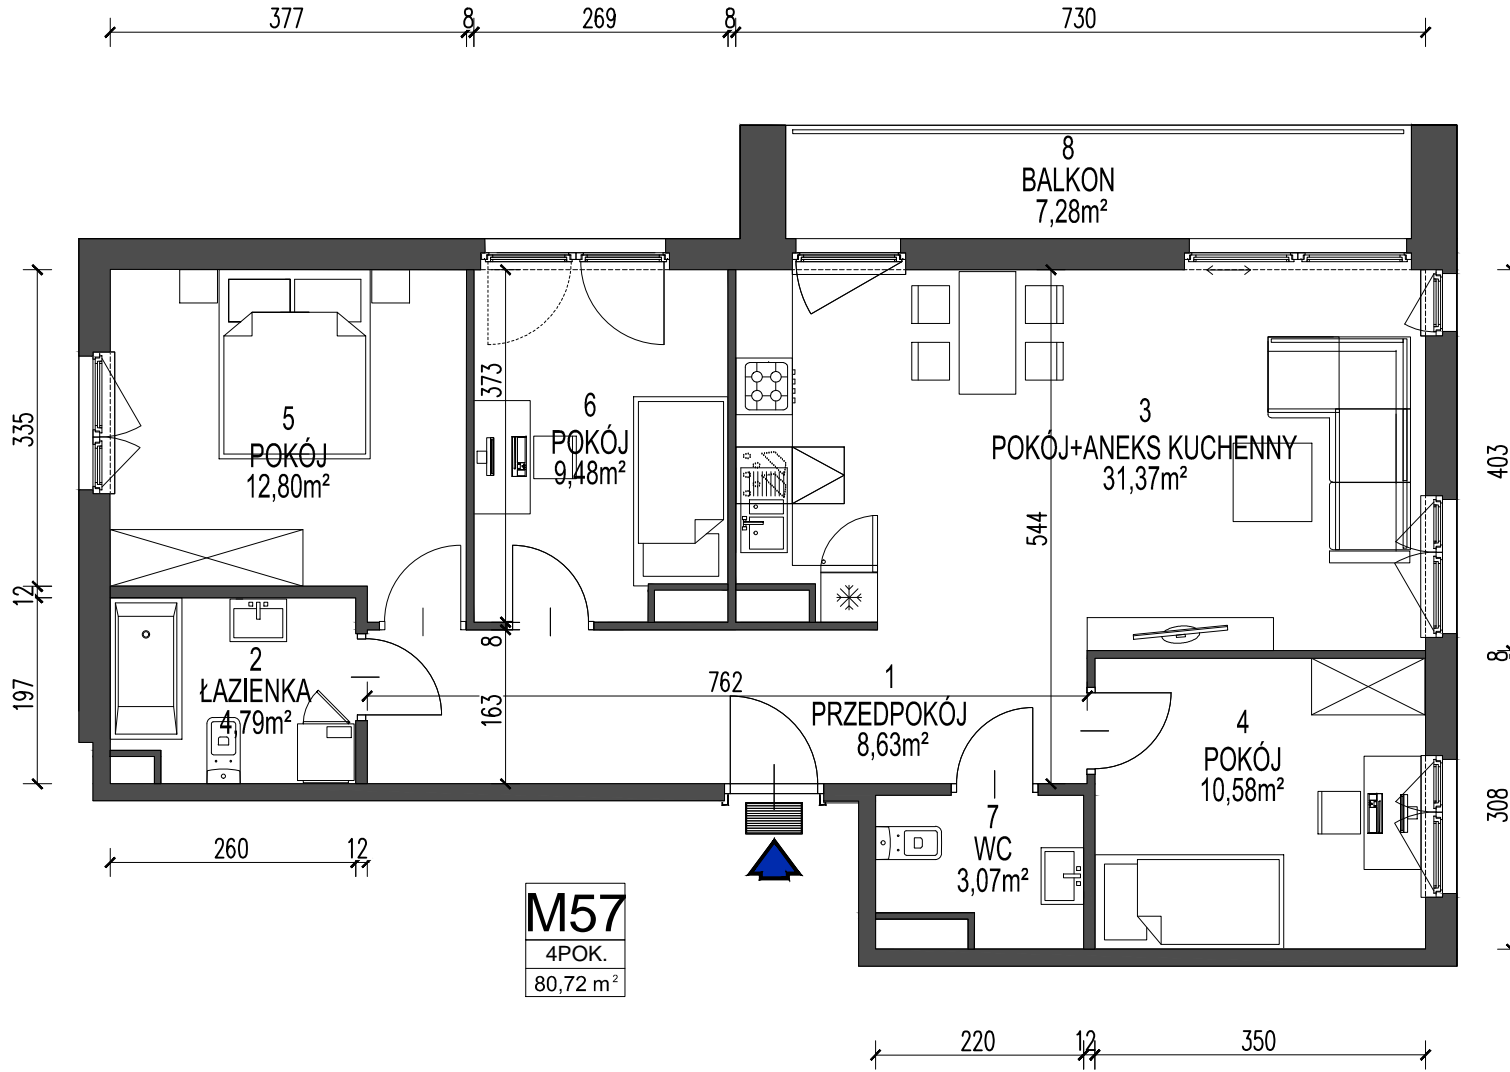

# BUDYNEK WIELORODZINNY W KRAKOWIE PRZY UL. DĄBSKIEJ

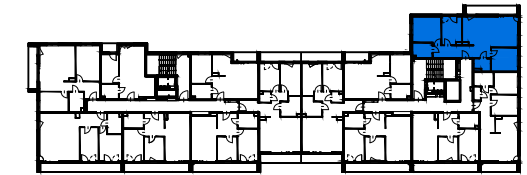

**M57**  
4POK.  
80,72 m<sup>2</sup>

## ZESTAWIENIE POWIERZCHNI UŻYTKOWEJ

KONDYGNACJA 3

LOKAL	NAZWA POMIESZCZENIA	pow. m <sup>2</sup>	
<b>57</b>	1 przedpokój	8,63	<b>80,72</b>
	2 łazienka	4,79	
	3 pokój + aneks kuchenny	31,37	
	4 pokój	10,58	
	5 pokój	12,80	
	6 pokój	9,48	
	7 wc	3,07	
	8 balkon	7,28	

Karty mieszkań na podstawie projektu budowlanego.  
Powierzchnie obliczone wg normy PN-ISO 9836-1997 z tynkiem grubości 1,5 cm.



**Dasta Invest Sp. z o.o.**

ul. Lubelska 10/1, 30-003 Kraków  
www.dastainvest.pl, biuro@dastainvest.pl  
tel. (12) 633 29 15, (12) 357 55 77

