

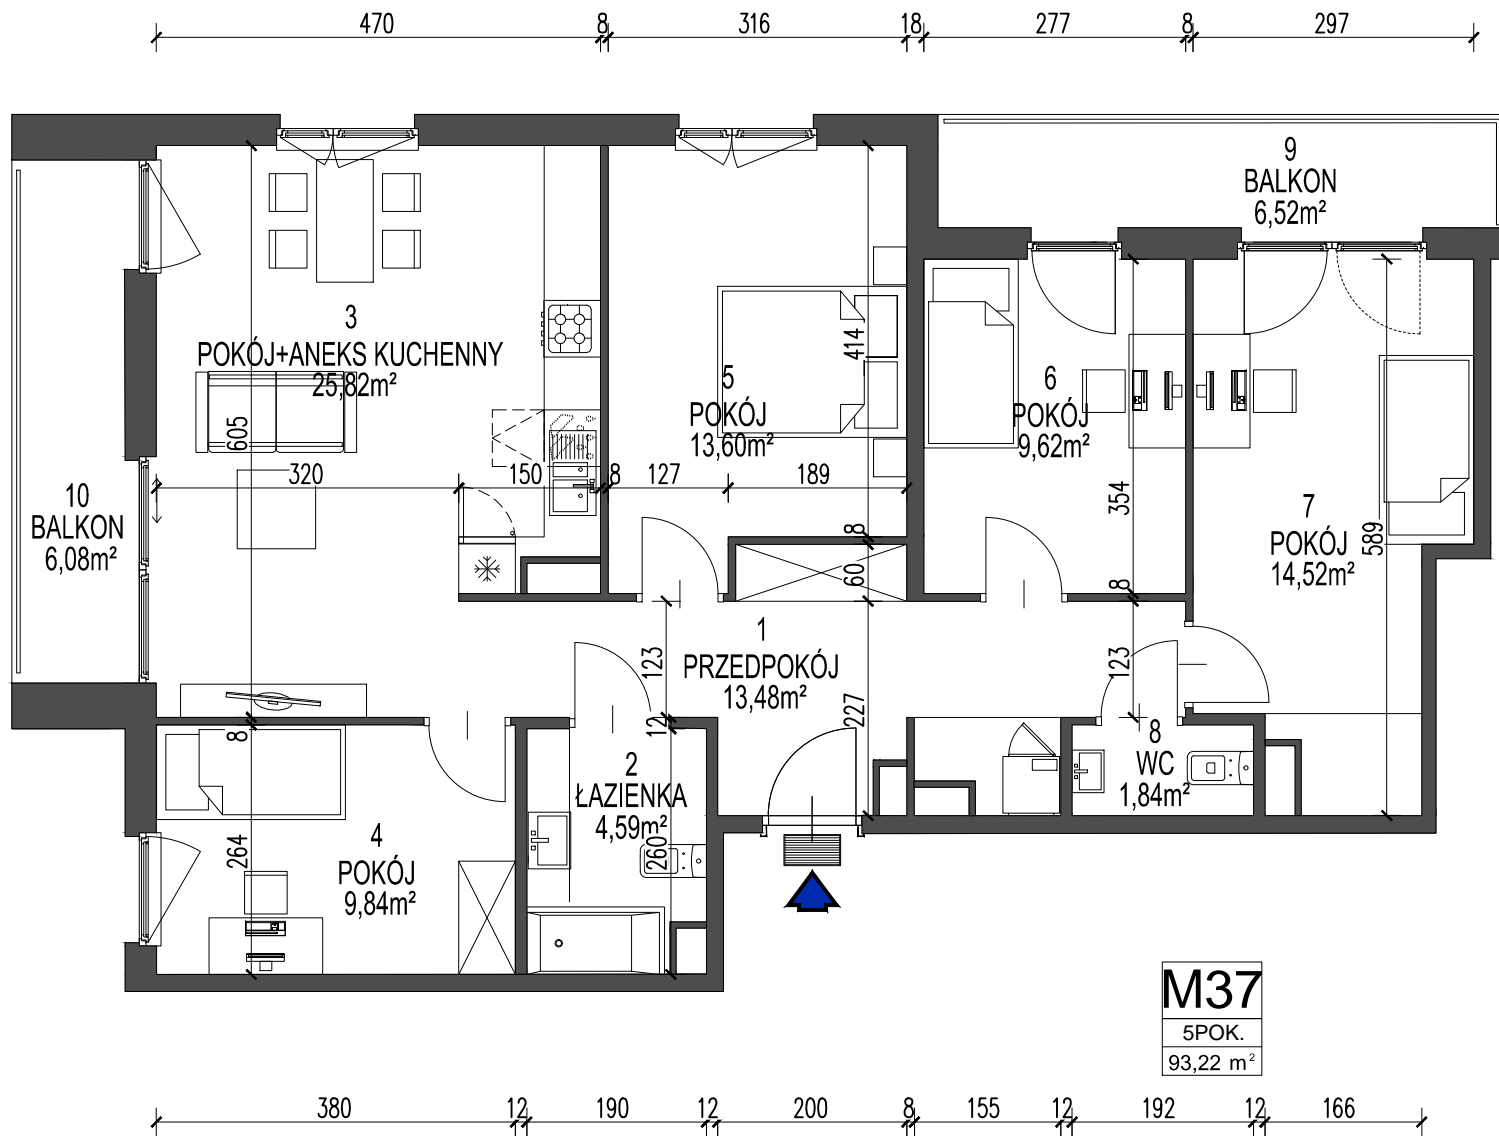


37

Nr mieszkania

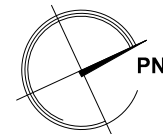

BUDYNEK WIELORODZINNY W KRAKOWIE PRZY UL. DĄBSKIEJ

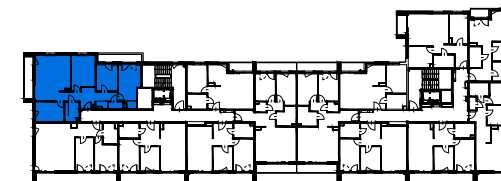

ZESTAWIENIE POWIERZCHNI UŻYTKOWEJ

KONDYGNACJA 6

LOKAL	NAZWA POMIESZCZENIA	pow. m ²	
37	1 przedpokój	13,48	93,22
	2 łazienka	4,59	
	3 pokój + aneks kuchenny	25,82	
	4 pokój	9,84	
	5 pokój	13,60	
	6 pokój	9,62	
	7 pokój	14,52	
	8 wc	1,84	
	9 balkon	6,52	
	10 balkon	6,08	

Karty mieszkań na podstawie projektu budowlanego.
Powierzchnie obliczone wg normy PN-ISO 9836-1997 z tylnikiem grubości 1,5 cm.



Dasta Invest Sp. z o.o.

ul. Lubelska 10/1, 30-003 Kraków
www.dastainvest.pl, biuro@dastainvest.pl
tel. (12) 633 29 15, (12) 357 55 77

