



62

Nr mieszkania

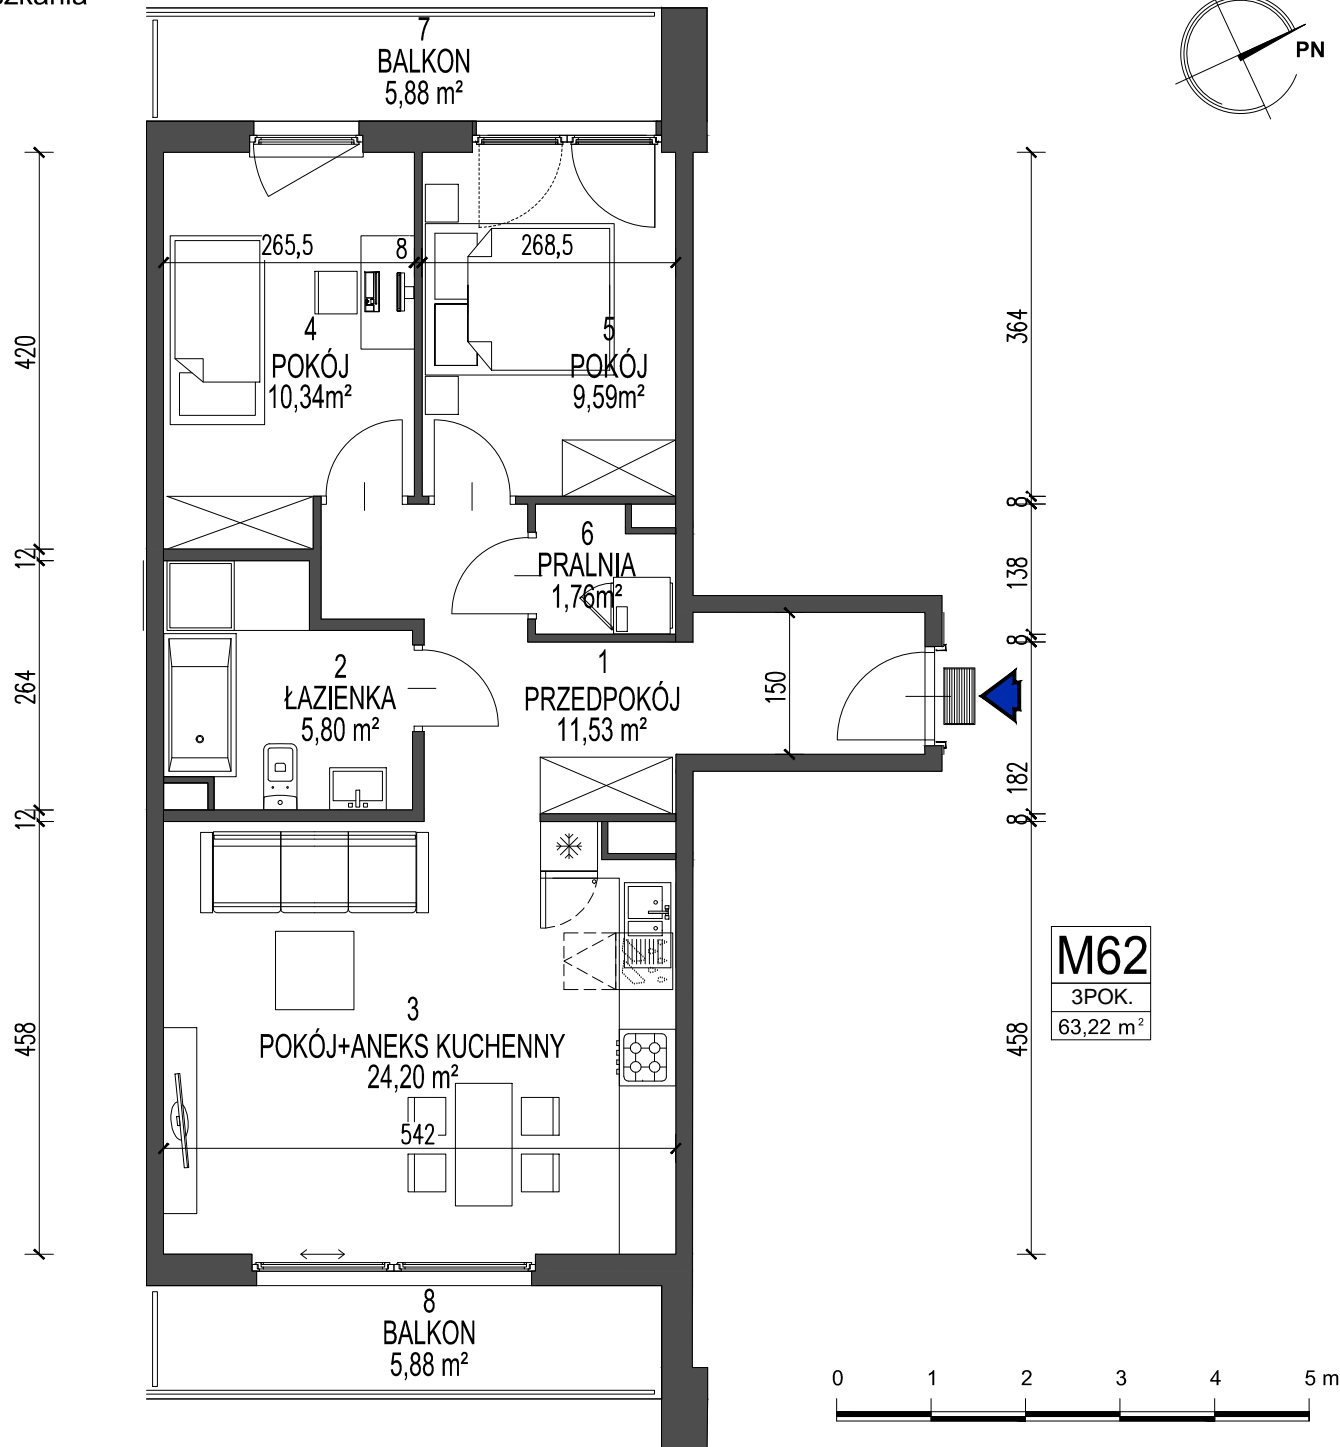

BUDYNEK WIELORODZINNY W KRAKOWIE PRZY UL. DĄBSKIEJ

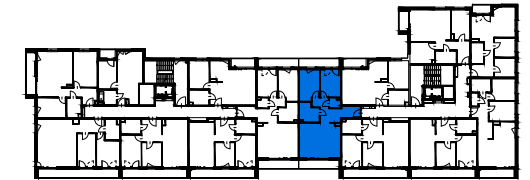

ZESTAWIENIE POWIERZCHNI UŻYTKOWEJ

KONDYGNACJA 3

LOKAL	NAZWA POMIESZCZENIA	pow. m ²	
62	1 przedpokój	11,53	63,22
	2 łazienka	5,80	
	3 pokój + aneks kuchenny	24,20	
	4 pokój	10,34	
	5 pokój	9,59	
	6 pralnia	1,76	
	7 balkon	5,88	
	8 balkon	5,88	

Karty mieszkań na podstawie projektu budowlanego.
Powierzchnie obliczone wg normy PN-ISO 9836-1997 z tynkiem grubości 1,5 cm.



Dasta Invest Sp. z o.o.

ul. Lubelska 10/1, 30-003 Kraków
www.dastainvest.pl, biuro@dastainvest.pl
tel. (12) 633 29 15, (12) 357 55 77