



31


Nr mieszkania

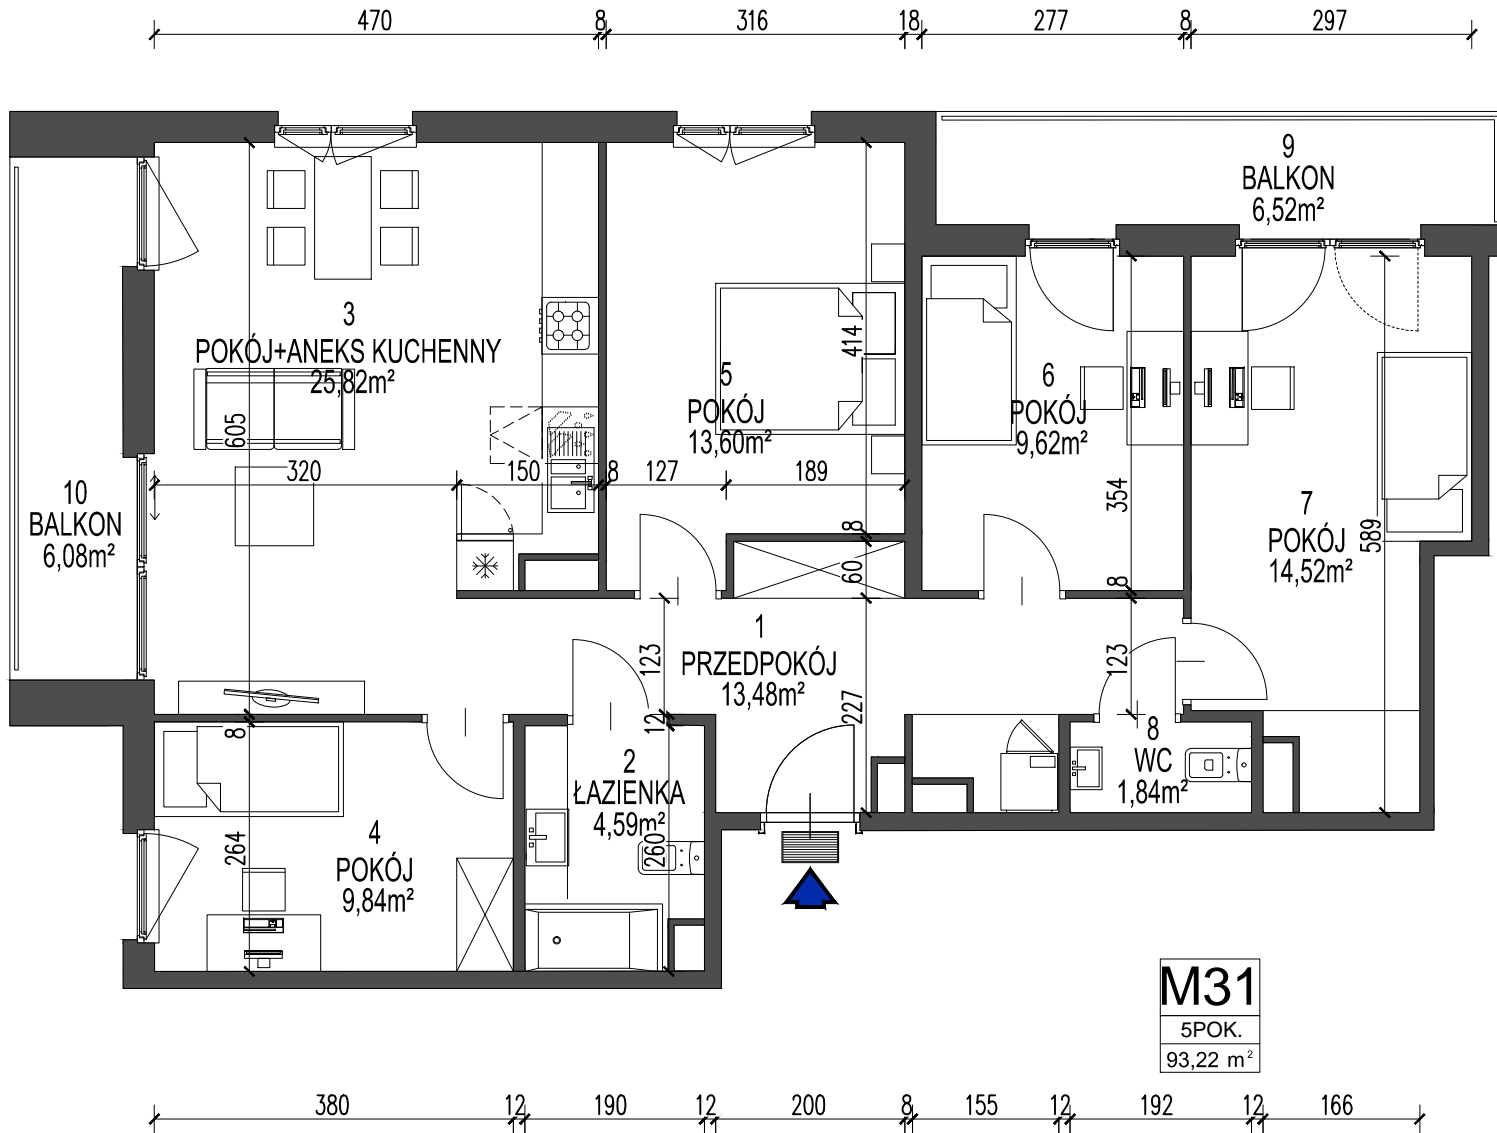

M31
5POK.
93,22 m²

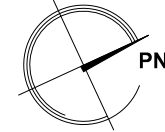

BUDYNEK WIELORODZINNY W KRAKOWIE PRZY UL. DĄBSKIEJ

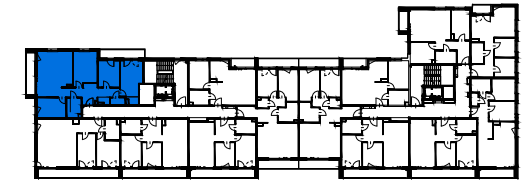

ZESTAWIENIE POWIERZCHNI UŻYTKOWEJ

KONDYGNACJA 5

LOKAL	NAZWA POMIESZCZENIA	pow. m ²	
31	1	przedpokój	13,48
	2	łazienka	4,59
	3	pokój + aneks kuchenny	25,82
	4	pokój	9,84
	5	pokój	13,60
	6	pokój	9,62
	7	pokój	14,52
	8	wc	1,84
	9	balkon	6,52
	10	balkon	6,08
			93,22

Karty mieszkań na podstawie projektu budowlanego.
Powierzchnie obliczone wg normy PN-ISO 9836-1997 z tylnikiem grubości 1,5 cm.



Dasta Invest Sp. z o.o.

ul. Lubelska 10/1, 30-003 Kraków
www.dastainvest.pl, biuro@dastainvest.pl
tel. (12) 633 29 15, (12) 357 55 77