
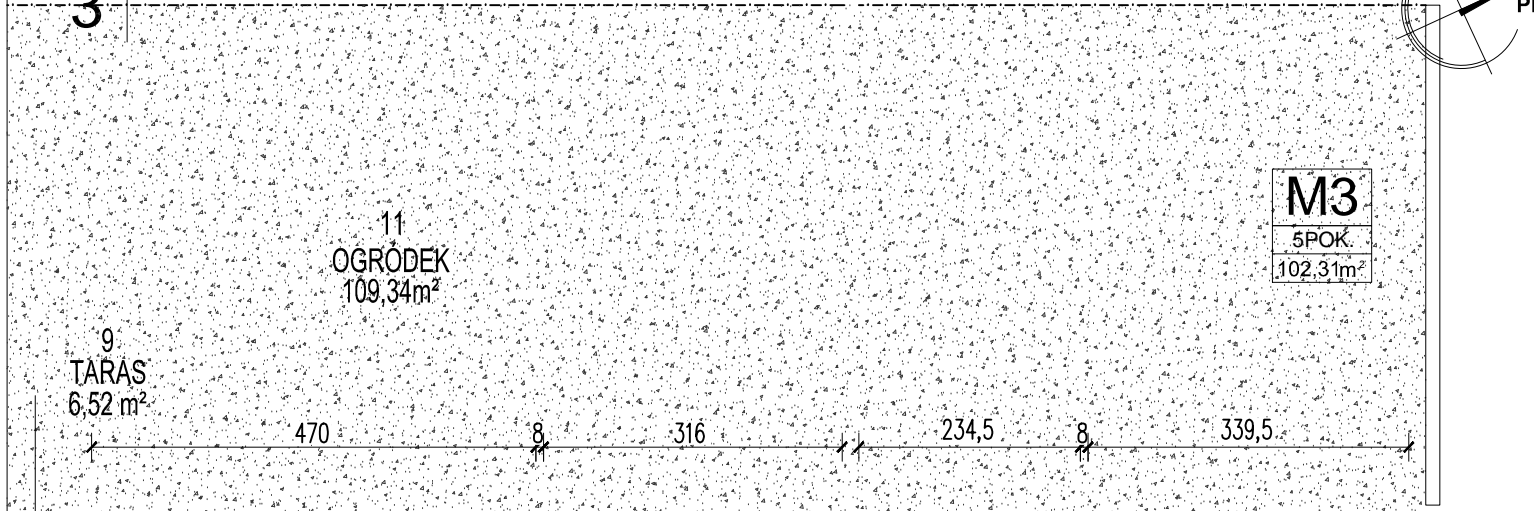


Nr mieszkania

3

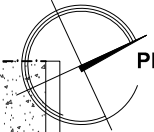

**M3**  
5POK  
102,31m<sup>2</sup>

11  
OGRÓDEK  
109,34m<sup>2</sup>

9  
TARAS  
6,52 m<sup>2</sup>

10  
TARAS  
2,26m<sup>2</sup>

3  
POKÓJ+ANEKS KUCHENNY  
25,74m<sup>2</sup>

5  
POKÓJ  
14,61m<sup>2</sup>

6  
POKÓJ  
9,28m<sup>2</sup>

7  
POKÓJ  
24,57m<sup>2</sup>


1  
PRZEDPOKÓJ  
11,46m<sup>2</sup>

4  
POKÓJ  
9,83m<sup>2</sup>

2  
ŁAZIENKA  
4,52m<sup>2</sup>

8  
WC  
2,23m<sup>2</sup>

## BUDYNEK WIELORODZINNY W KRAKOWIE PRZY UL. DĄBSKIEJ

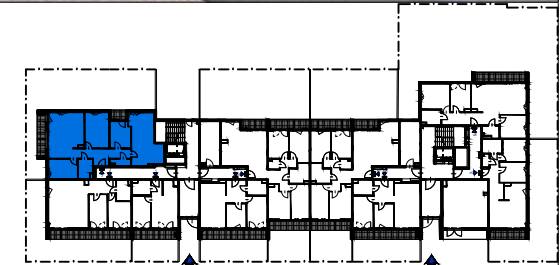

### ZESTAWIENIE POWIERZCHNI UŻYTKOWEJ

PARTER

LOKAL	NAZWA POMIESZCZENIA	pow. m <sup>2</sup>	
<b>3</b>	1	przedpokój	11,46
	2	łazienka	4,59
	3	pokój + aneks kuchenny	25,74
	4	pokój	9,83
	5	pokój	14,61
	6	pokój	9,28
	7	pokój	24,57
	8	wc	2,23
	9	taras	6,52
	10	taras	2,26
	11	ogródki	109,34
		<b>102,31</b>	

Karty mieszkań na podstawie projektu budowlanego.

Powierzchnie obliczone wg normy PN-ISO 9836-1997 z tylnikiem grubości 1,5 cm.



**Dasta Invest Sp. z o.o.**

ul. Lubelska 10/1, 30-003 Kraków  
www.dastainvest.pl, biuro@dastainvest.pl  
tel. (12) 633 29 15, (12) 357 55 77