



MA 49

Nr mieszkania

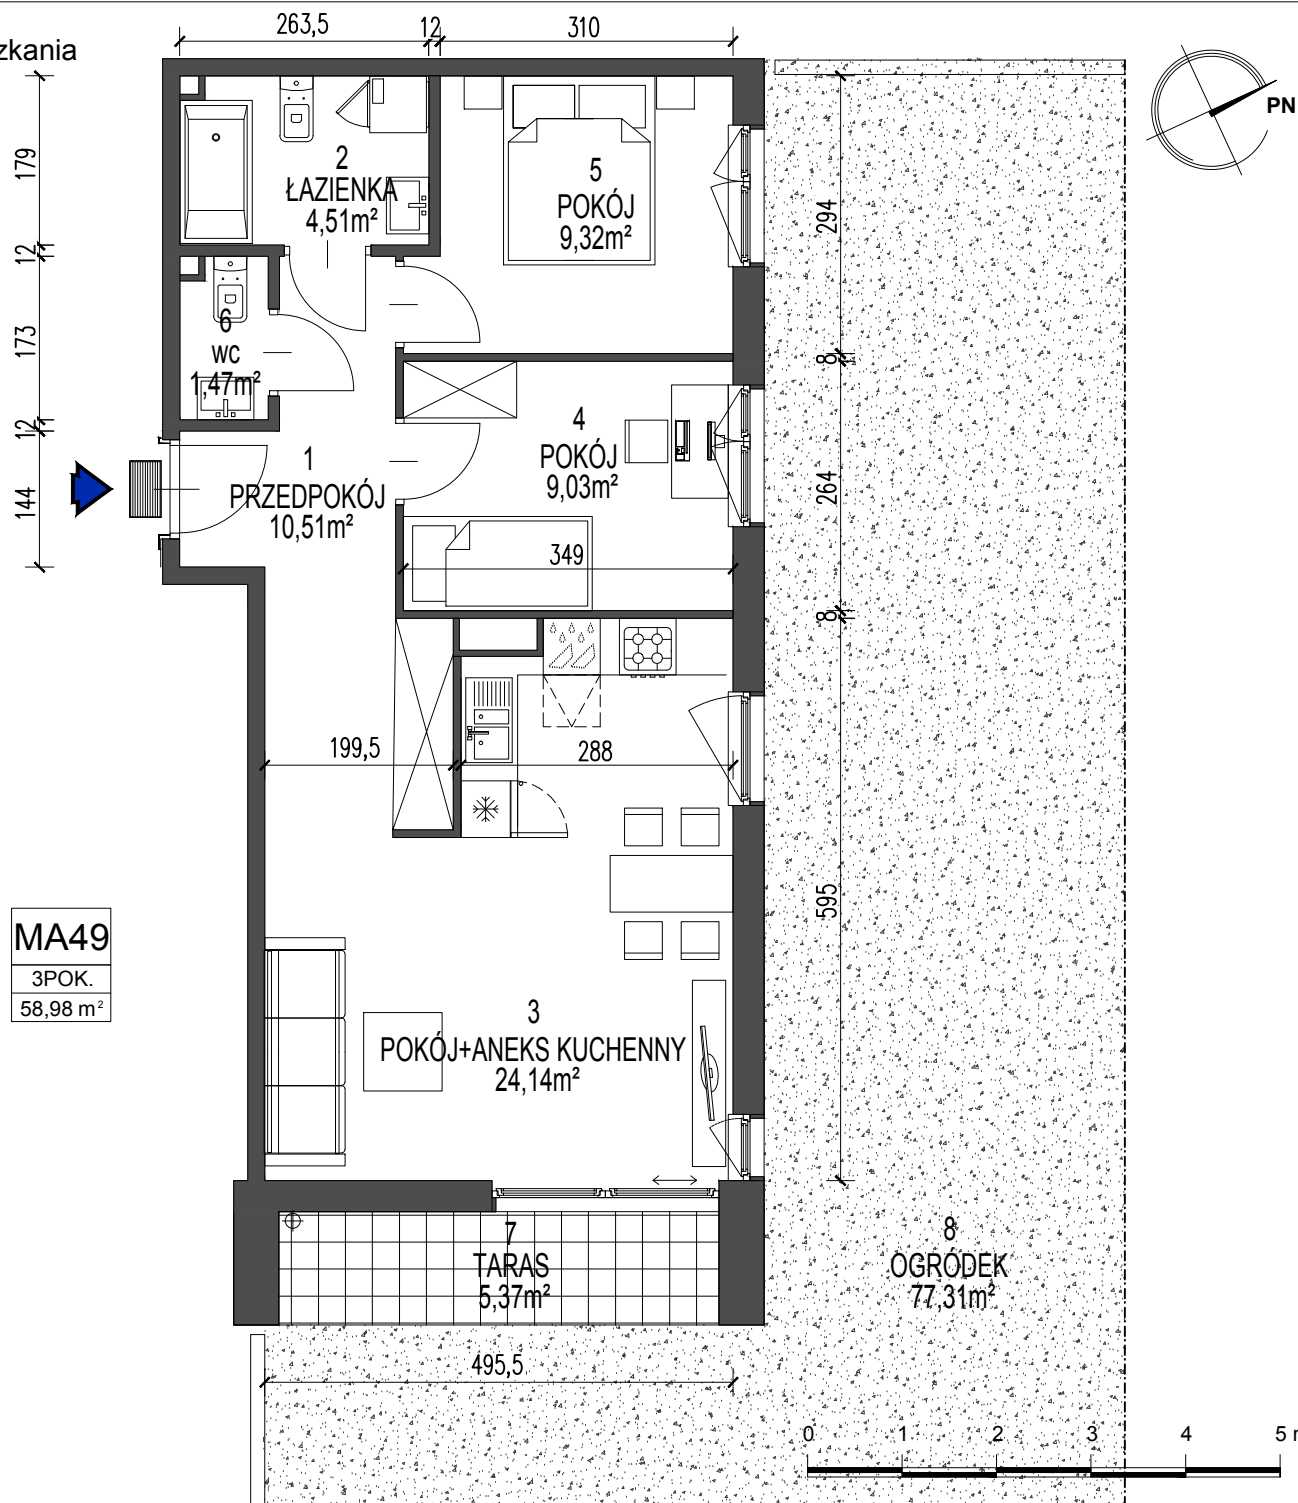

MA49
3POK.
58,98 m²

**BUDYNEK WIELORODZINNY
W KRAKOWIE PRZY UL. DĄBSKIEJ**

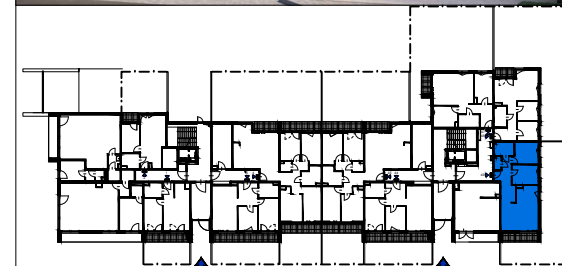

ZESTAWIENIE POWIERZCHNI UŻYTKOWEJ

PARTER

| LOKAL | NAZWA POMIESZCZENIA | pow. m ² |
|-----------|--------------------------|---------------------|
| 49 | 1 przedpokój | |
| | 2 łazienka | 4,51 |
| | 3 pokój + aneks kuchenny | 24,14 |
| | 4 pokój | 9,03 |
| | 5 pokój | 9,32 |
| | 6 wc | 1,47 |
| | 7 taras | 5,37 |
| | 8 ogródek | 77,31 |
| | | 58,98 |

Karty mieszkań na podstawie projektu budowlanego.
Powierzchnie obliczone wg normy PN-ISO 9836-1997 z tynkiem grubości 1,5 cm.



Dasta Invest Sp. z o.o.

ul. Lubelska 10/1, 30-003 Kraków
www.dastainvest.pl, biuro@dastainvest.pl
tel. (12) 633 29 15, (12) 357 55 77