



Nr mieszkania
MA 59

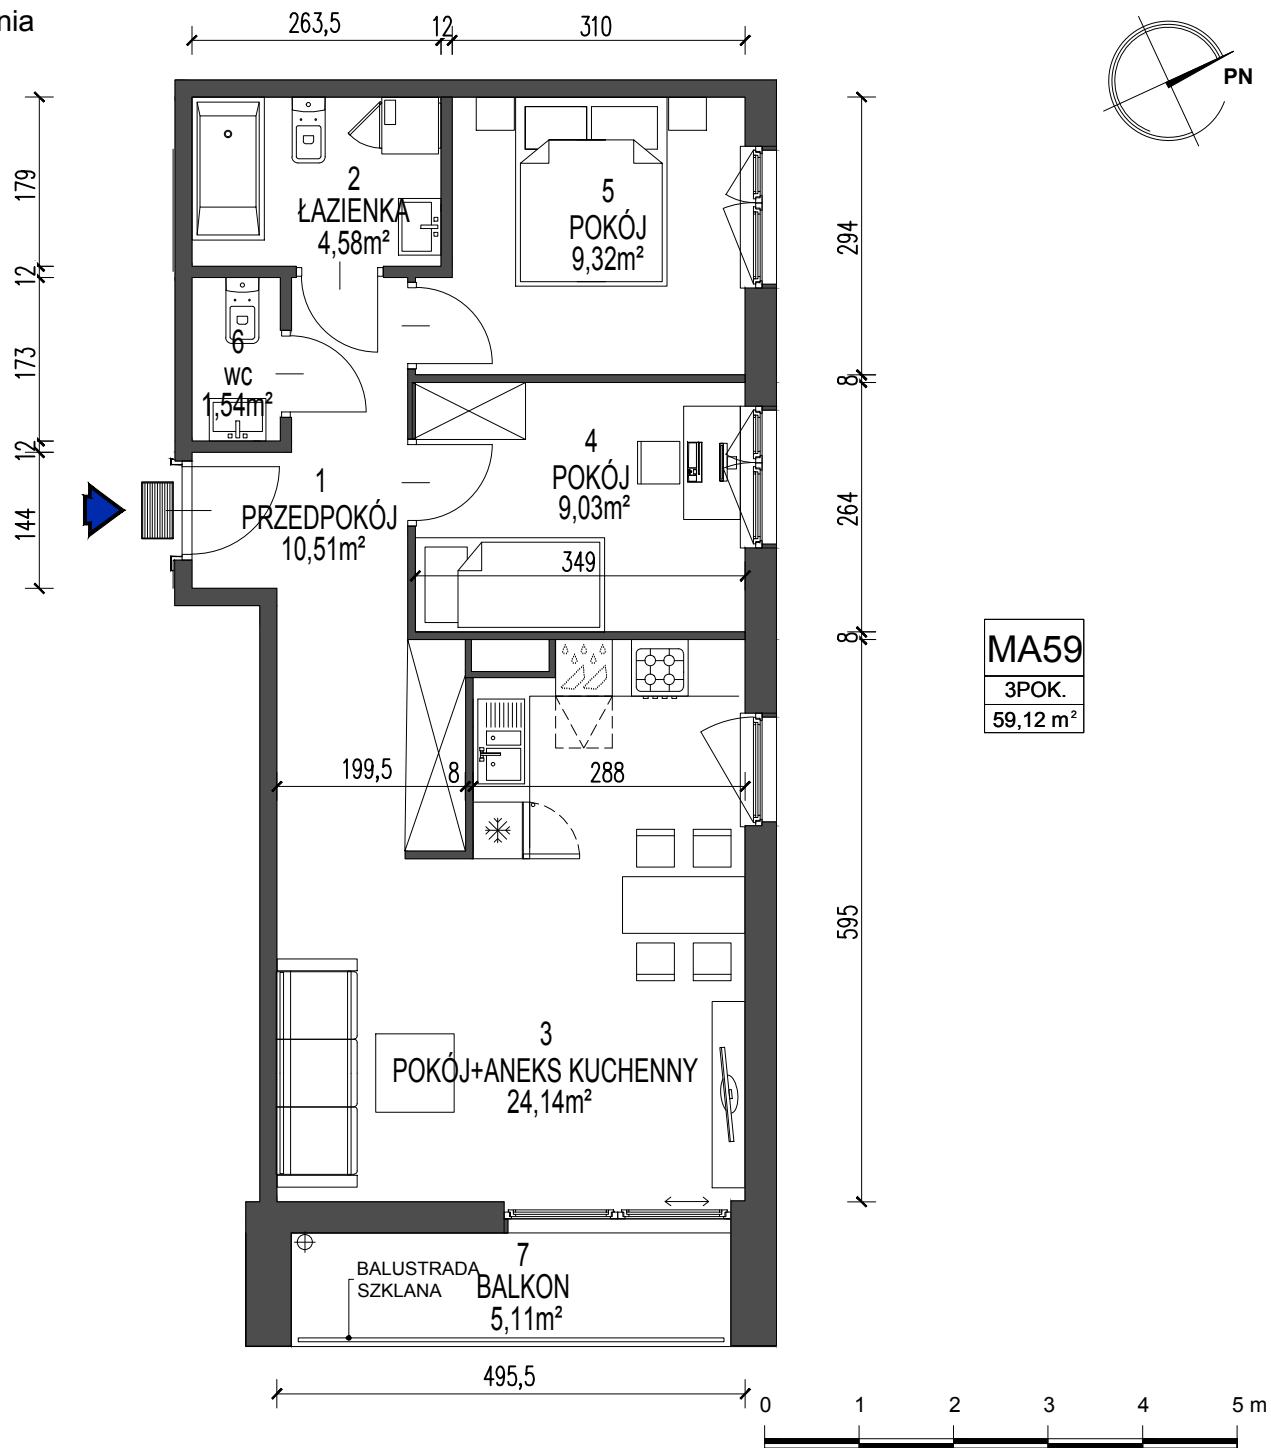

MA59
3POK.
59,12 m²

**BUDYNEK WIELORODZINNY
W KRAKOWIE PRZY UL. DĄBSKIEJ**

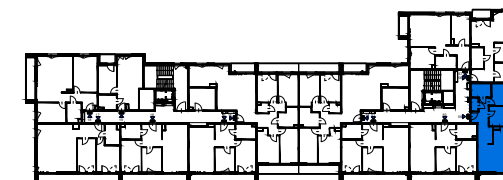

ZESTAWIENIE POWIERZCHNI UŻYTKOWEJ

KONDYGNACJA 3

| LOKAL | NAZWA POMIESZCZENIA | pow. m ² | |
|-----------|--------------------------|---------------------|--------------|
| 59 | 1 przedpokój | 10,51 | 59,12 |
| | 2 łazienka | 4,58 | |
| | 3 pokój + aneks kuchenny | 24,14 | |
| | 4 pokój | 9,03 | |
| | 5 pokój | 9,32 | |
| | 6 wc | 1,54 | |
| | 7 balkon | 5,11 | |

Karty mieszkań na podstawie projektu budowlanego.
Powierzchnie obliczone wg normy PN-ISO 9836-1997 z tynkiem grubości 1,5 cm.



Dasta Invest Sp. z o.o.

ul. Lubelska 10/1, 30-003 Kraków
www.dastainvest.pl, biuro@dastainvest.pl
tel. (12) 633 29 15, (12) 357 55 77