


MA7

Nr mieszkania

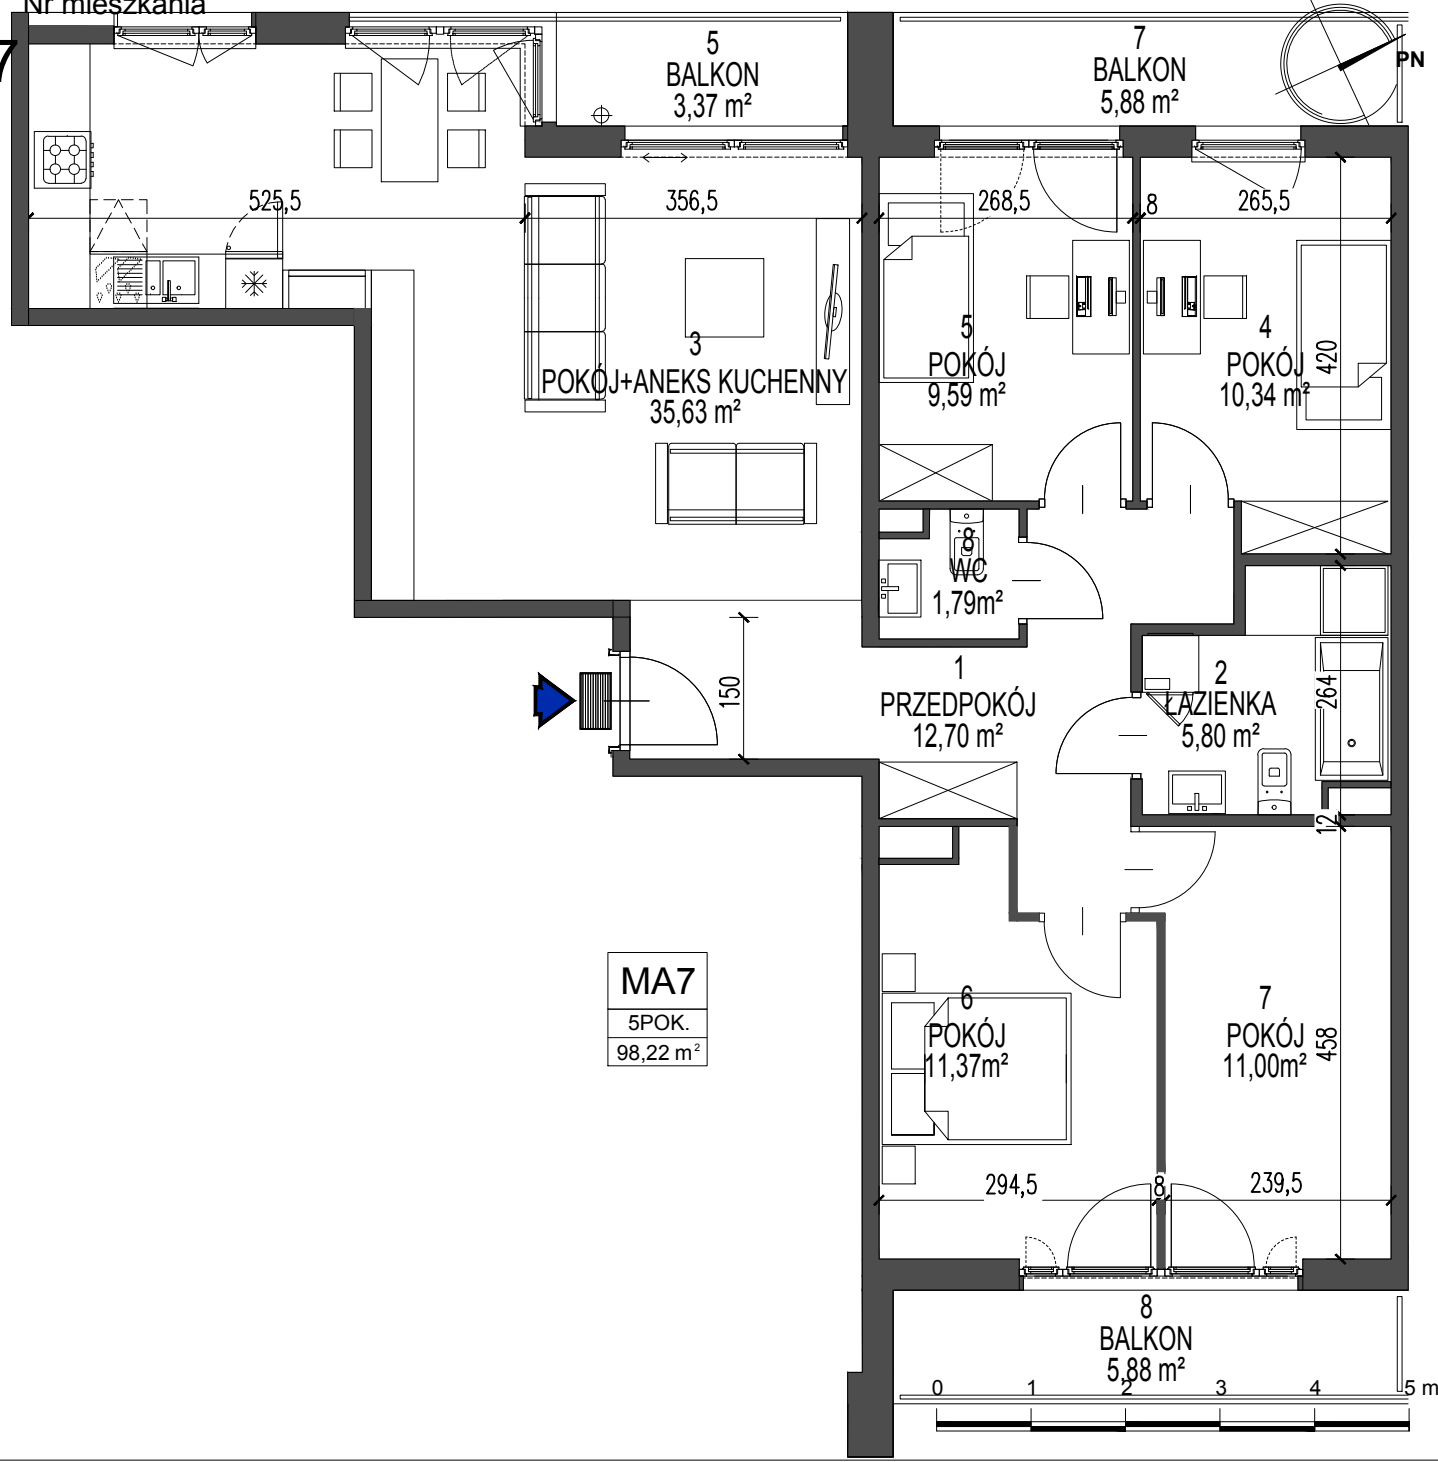

MA7
5POK.
98,22 m²

**BUDYNEK WIELORODZINNY
W KRAKOWIE PRZY UL. DĄBSKIEJ**



ZESTAWIENIE POWIERZCHNI UŻYTKOWEJ

KONDYGNACJA 2

LOKAL	NAZWA POMIESZCZENIA	pow. m ²	
7	1 przedpokój	12,70	98,22
	2 łazienka	5,80	
	3 pokój + aneks kuchenny	35,63	
	4 pokój	10,34	
	5 pokój	9,59	
	6 pokój	11,37	
	7 pokój	11,00	
	8 wc	1,79	
	9 balkon	5,88	
	10 balkon	5,88	
	11 balkon	3,37	

Karty mieszkań na podstawie projektu budowlanego.
Powierzchnie obliczone wg normy PN-ISO 9836-1997 z tylnikiem grubości 1,5 cm.



Dasta Invest Sp. z o.o.
ul. Lubelska 10/1, 30-003 Kraków
www.dastainvest.pl, biuro@dastainvest.pl
tel. (12) 633 29 15, (12) 357 55 77