



MA 76

Nr mieszkania

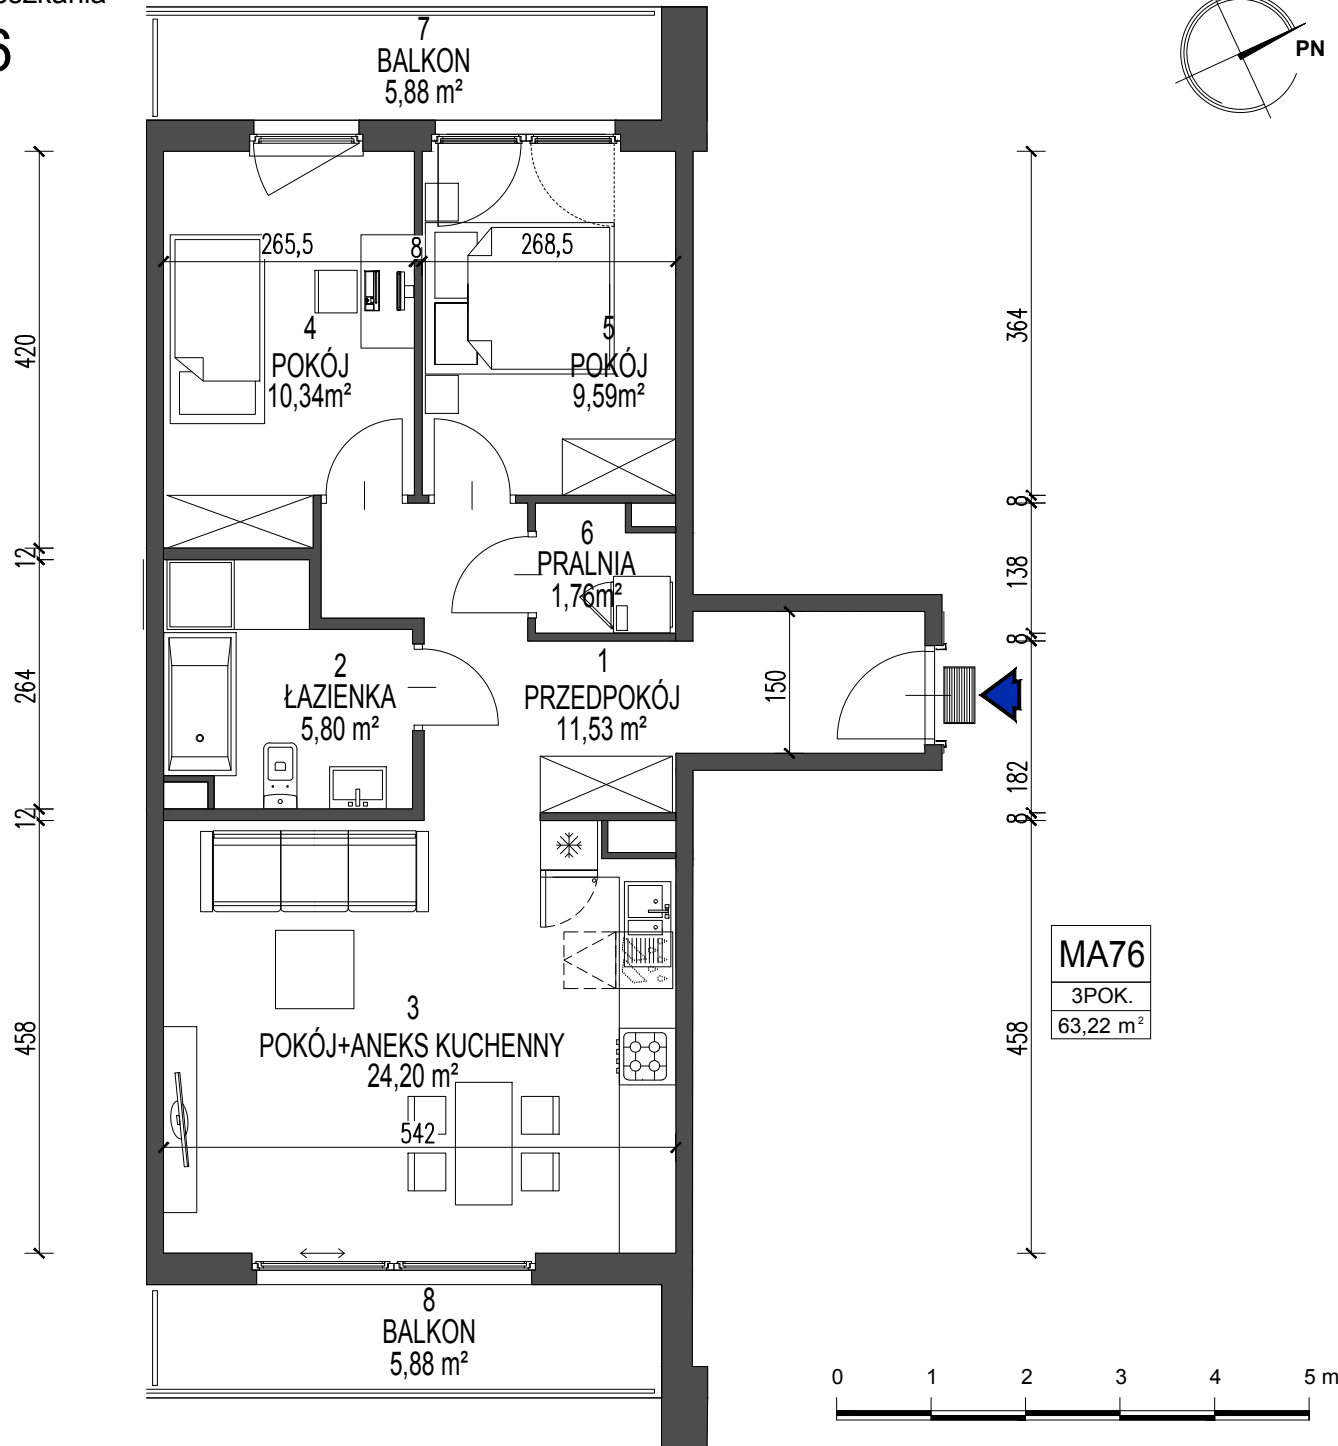

MA76
3POK.
63,22 m²

BUDYNEK WIELORODZINNY
W KRAKOWIE PRZY UL. DĄBSKIEJ

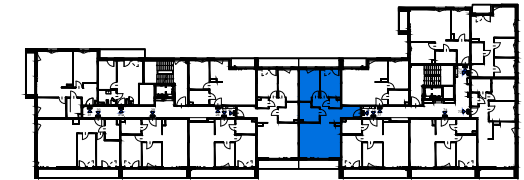

ZESTAWIENIE POWIERZCHNI UŻYTKOWEJ

KONDYGNACJA 5

| LOKAL | NAZWA POMIESZCZENIA | pow. m ² | | |
|-----------|---------------------|------------------------|-------|--------------|
| 76 | 1 | przedpokój | 11,53 | |
| | 2 | łazienka | 5,80 | |
| | 3 | pokój + aneks kuchenny | 24,20 | |
| | 4 | pokój | 10,34 | |
| | 5 | pokój | 9,59 | |
| | 6 | pralnia | 1,76 | 63,22 |
| | 7 | balkon | 5,88 | |
| | 8 | balkon | 5,88 | |

Karty mieszkań na podstawie projektu budowlanego.
Powierzchnie obliczone wg normy PN-ISO 9836-1997 z tynkiem grubości 1,5 cm.



Dasta Invest Sp. z o.o.

ul. Lubelska 10/1, 30-003 Kraków
www.dastainvest.pl, biuro@dastainvest.pl
tel. (12) 633 29 15, (12) 357 55 77