



Nr mieszkania
MA 83

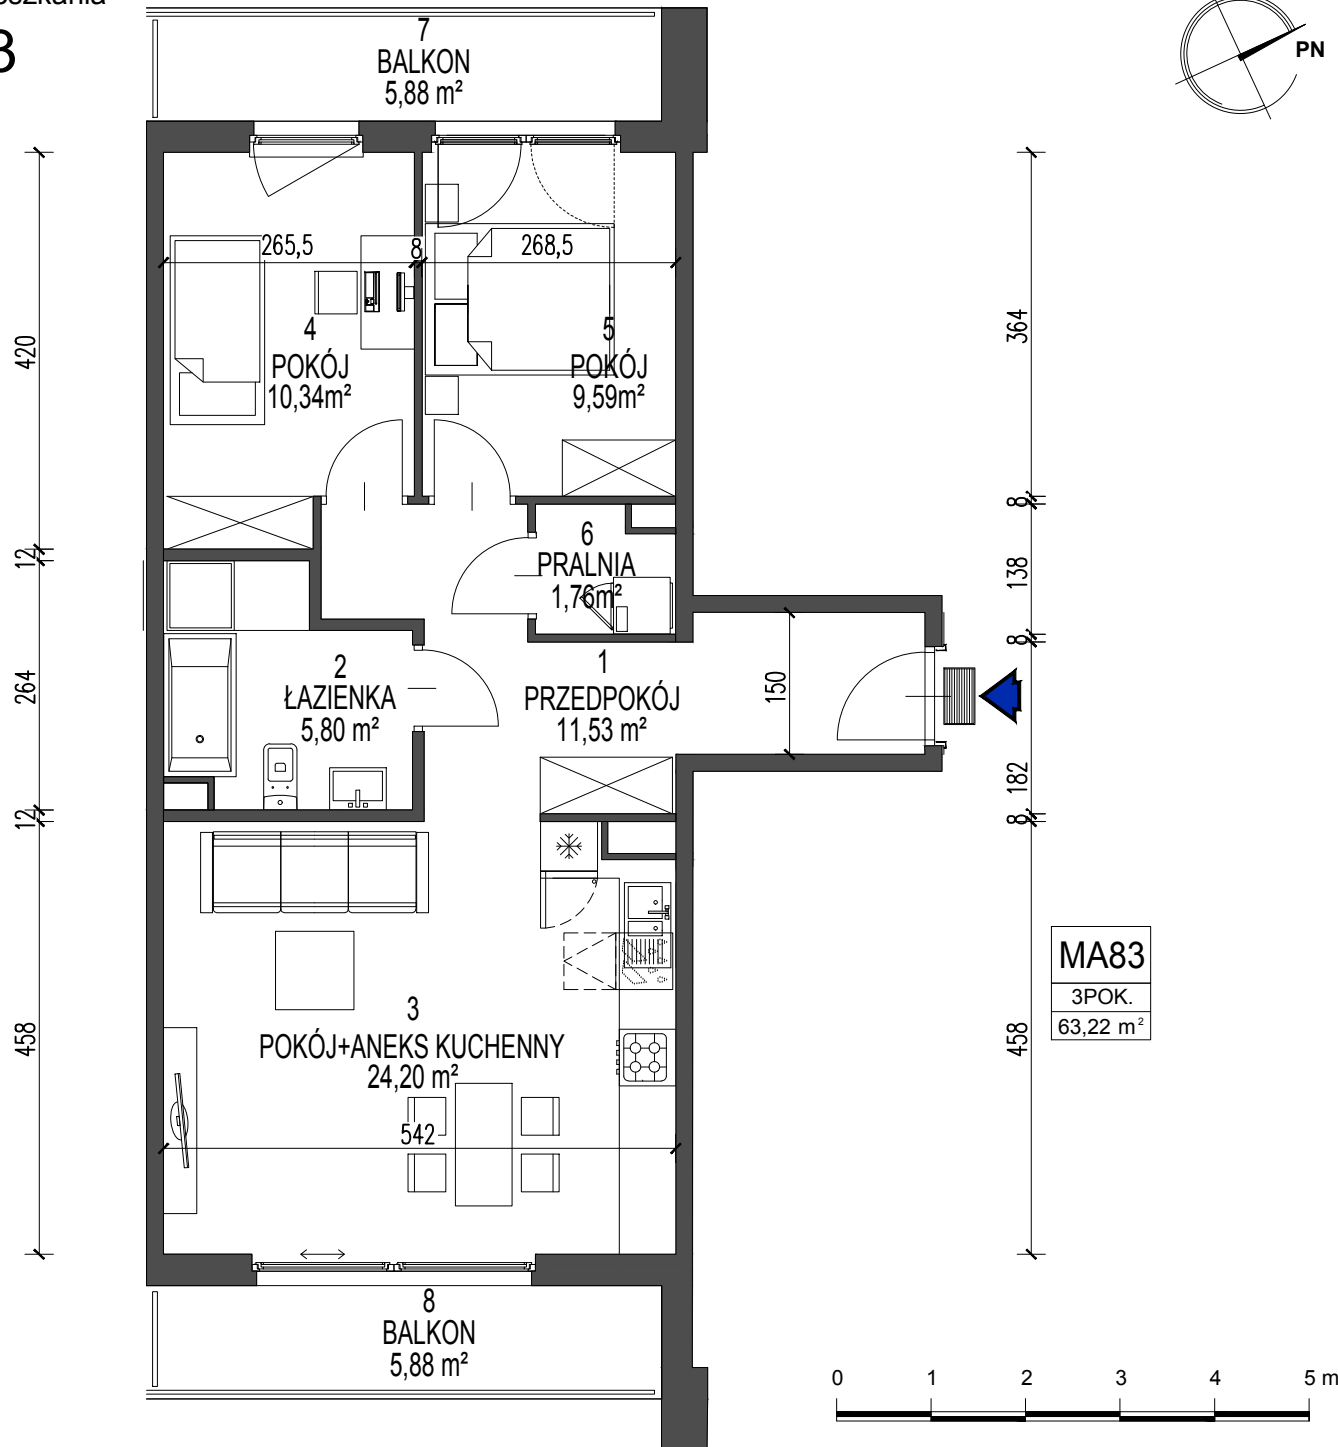

MA83
3POK.
63,22 m²

**BUDYNEK WIELORODZINNY
W KRAKOWIE PRZY UL. DĄBSKIEJ**

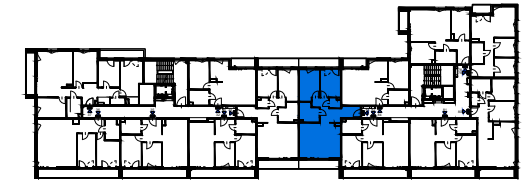

ZESTAWIENIE POWIERZCHNI UŻYTKOWEJ

KONDYGNACJA 6

LOKAL	NAZWA POMIESZCZENIA	pow. m ²		
83	1	przedpokój	11,53	
	2	łazienka	5,80	
	3	pokój + aneks kuchenny	24,20	
	4	pokój	10,34	
	5	pokój	9,59	
	6	pralnia	1,76	63,22
	7	balkon	5,88	
	8	balkon	5,88	

Karty mieszkań na podstawie projektu budowlanego.
Powierzchnie obliczone wg normy PN-ISO 9836-1997 z tynkiem grubości 1,5 cm.



Dasta Invest Sp. z o.o.

ul. Lubelska 10/1, 30-003 Kraków
www.dastainvest.pl, biuro@dastainvest.pl
tel. (12) 633 29 15, (12) 357 55 77