



Nr mieszkania
MA 87

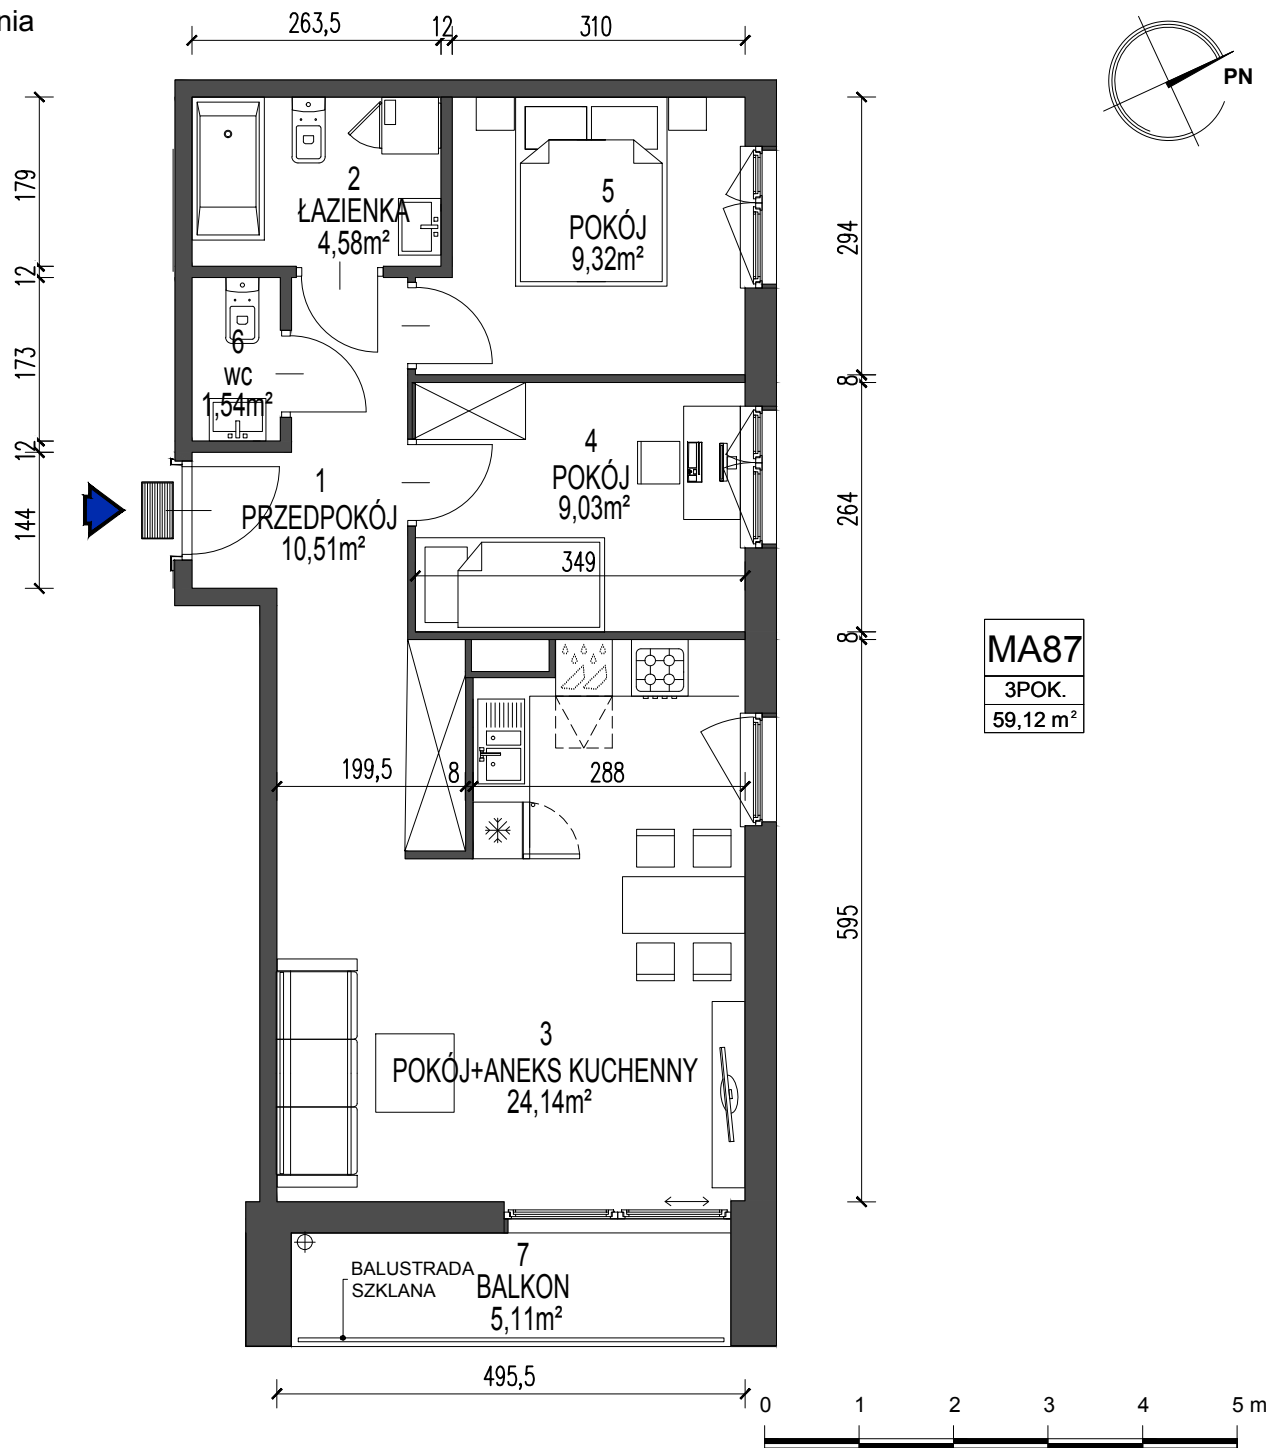

MA87
3POK.
59,12 m²

**BUDYNEK WIELORODZINNY
W KRAKOWIE PRZY UL. DĄBSKIEJ**

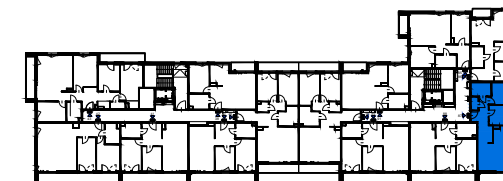

ZESTAWIENIE POWIERZCHNI UŻYTKOWEJ

KONDYGNACJA 7

LOKAL	NAZWA POMIESZCZENIA	pow. m ²	
87	1 przedpokój	10,51	59,12
	2 łazienka	4,58	
	3 pokój + aneks kuchenny	24,14	
	4 pokój	9,03	
	5 pokój	9,32	
	6 wc	1,54	
	7 balkon	5,11	

Karty mieszkań na podstawie projektu budowlanego.
Powierzchnie obliczone wg normy PN-ISO 9836-1997 z tynkiem grubości 1,5 cm.



Dasta Invest Sp. z o.o.

ul. Lubelska 10/1, 30-003 Kraków
www.dastainvest.pl, biuro@dastainvest.pl
tel. (12) 633 29 15, (12) 357 55 77