



Nr mieszkania  
**MB 2**

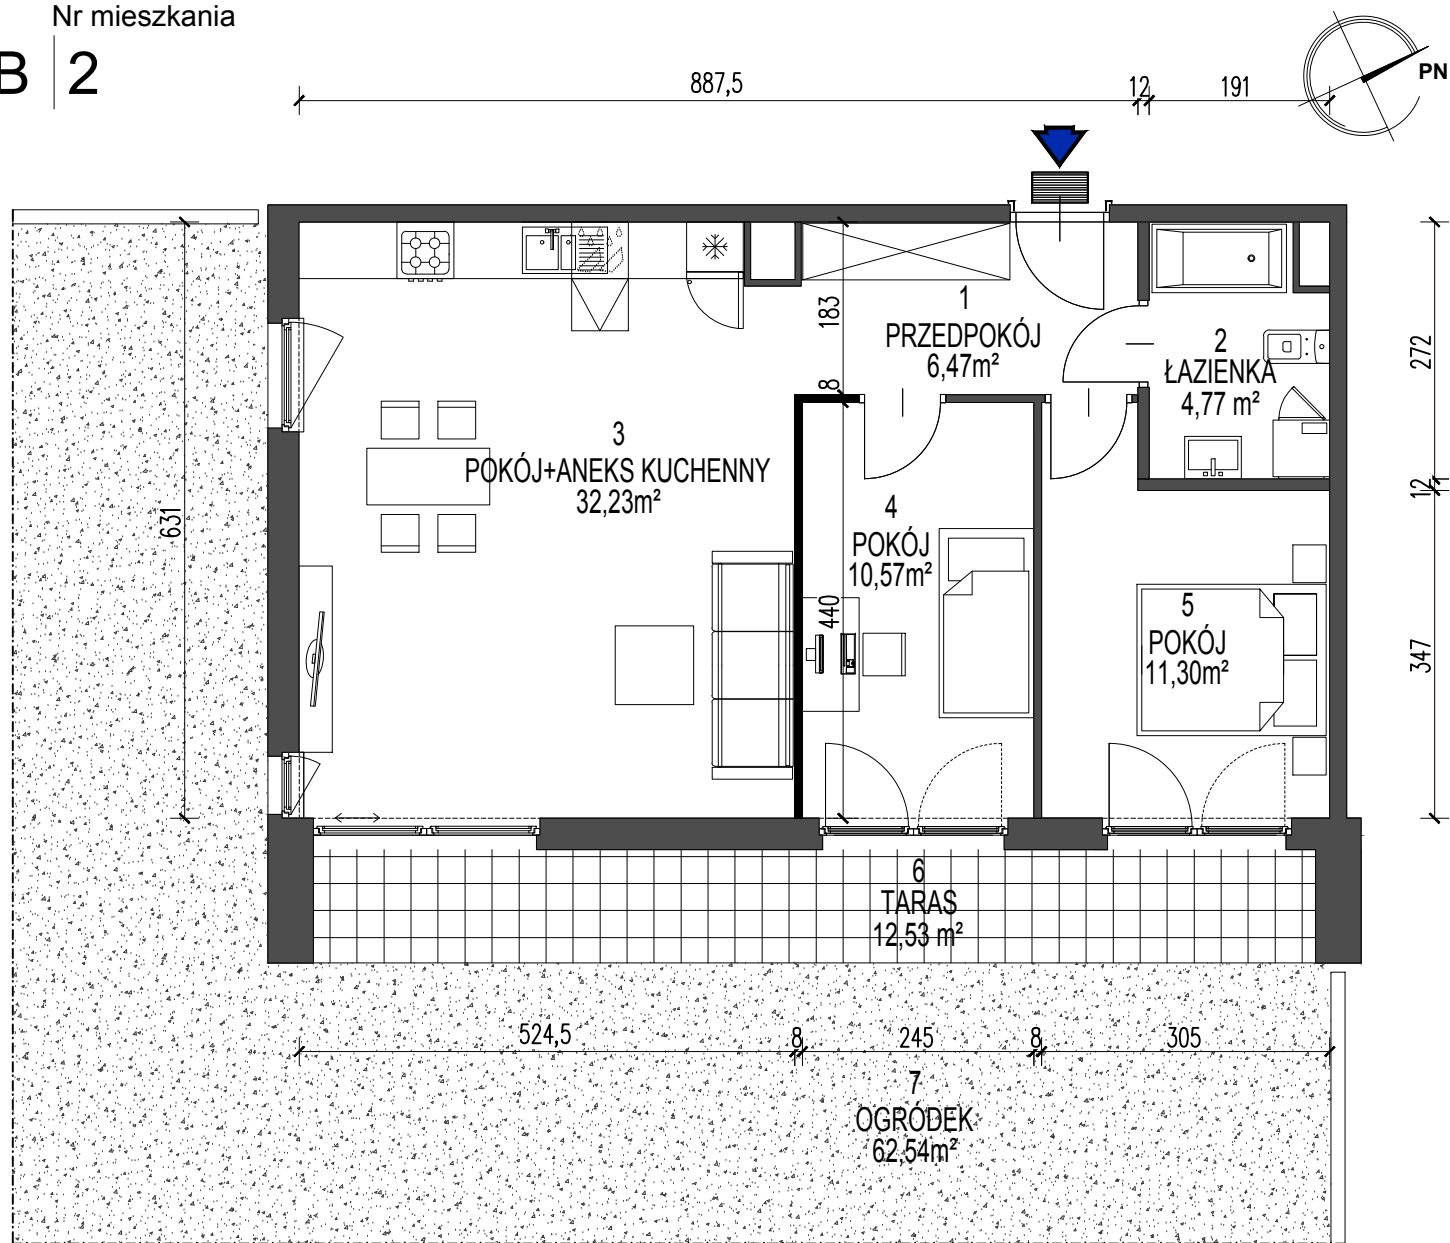

**MB2**  
3POK.  
65,34 m<sup>2</sup>



**BUDYNEK WIELORODZINNY  
W KRAKOWIE PRZY UL. DĄBSKIEJ**

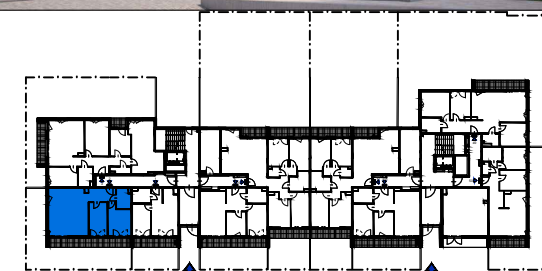

**ZESTAWIENIE POWIERZCHNI UŻYTKOWEJ**

PARTER

LOKAL	NAZWA POMIESZCZENIA	pow. m <sup>2</sup>	
<b>2</b>	1 przedpokój	6,47	<b>65,34</b>
	2 łazienka	4,77	
	3 pokój + aneks kuchenny	32,23	
	4 pokój	10,57	
	5 pokój	11,30	
	6 taras	12,53	
	7 ogródek	62,54	

Karty mieszkań na podstawie projektu budowlanego.  
Powierzchnie obliczone wg normy PN-ISO 9836-1997 z tynkiem grubości 1,5 cm.



**Dasta Invest Sp. z o.o.**  
ul. Lubelska 10/1, 30-003 Kraków  
www.dastainvest.pl, biuro@dastainvest.pl  
tel. (12) 633 29 15, (12) 357 55 77