

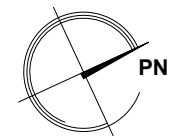


Nr mieszkania  
**MB 52**

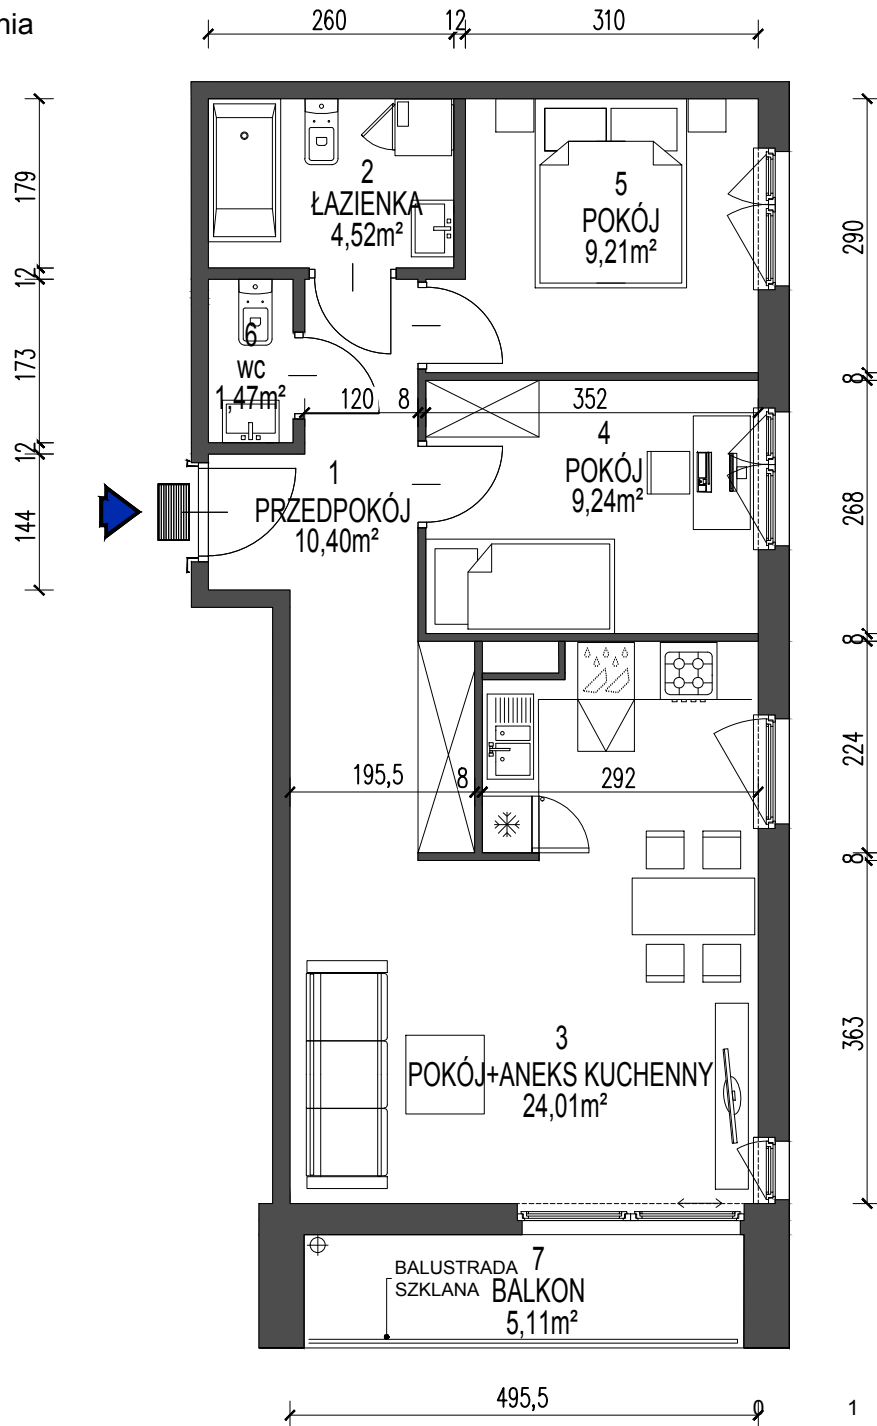

**MA52**  
3POK.  
58,85 m<sup>2</sup>

**BUDYNEK WIELORODZINNY  
W KRAKOWIE PRZY UL. DĄBSKIEJ**

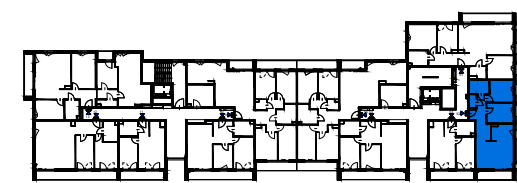

**ZESTAWIENIE POWIERZCHNI UŻYTKOWEJ**

KONDYGNACJA 2

LOKAL	NAZWA POMIESZCZENIA	pow. m <sup>2</sup>	
<b>52</b>	1 przedpokój	10,40	<b>58,85</b>
	2 łazienka	4,52	
	3 pokój + aneks kuchenny	24,01	
	4 pokój	9,24	
	5 pokój	9,21	
	6 wc	1,47	
	7 balkon	5,11	

Karty mieszkań na podstawie projektu budowlanego.  
Powierzchnie obliczone wg normy PN-ISO 9836-1997 z tynkiem grubości 1,5 cm.



**Dasta Invest Sp. z o.o.**  
ul. Lubelska 10/1, 30-003 Kraków  
www.dastainvest.pl, biuro@dastainvest.pl  
tel. (12) 633 29 15, (12) 357 55 77