

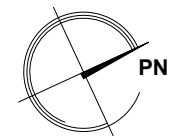


Nr mieszkania  
**MB 67**

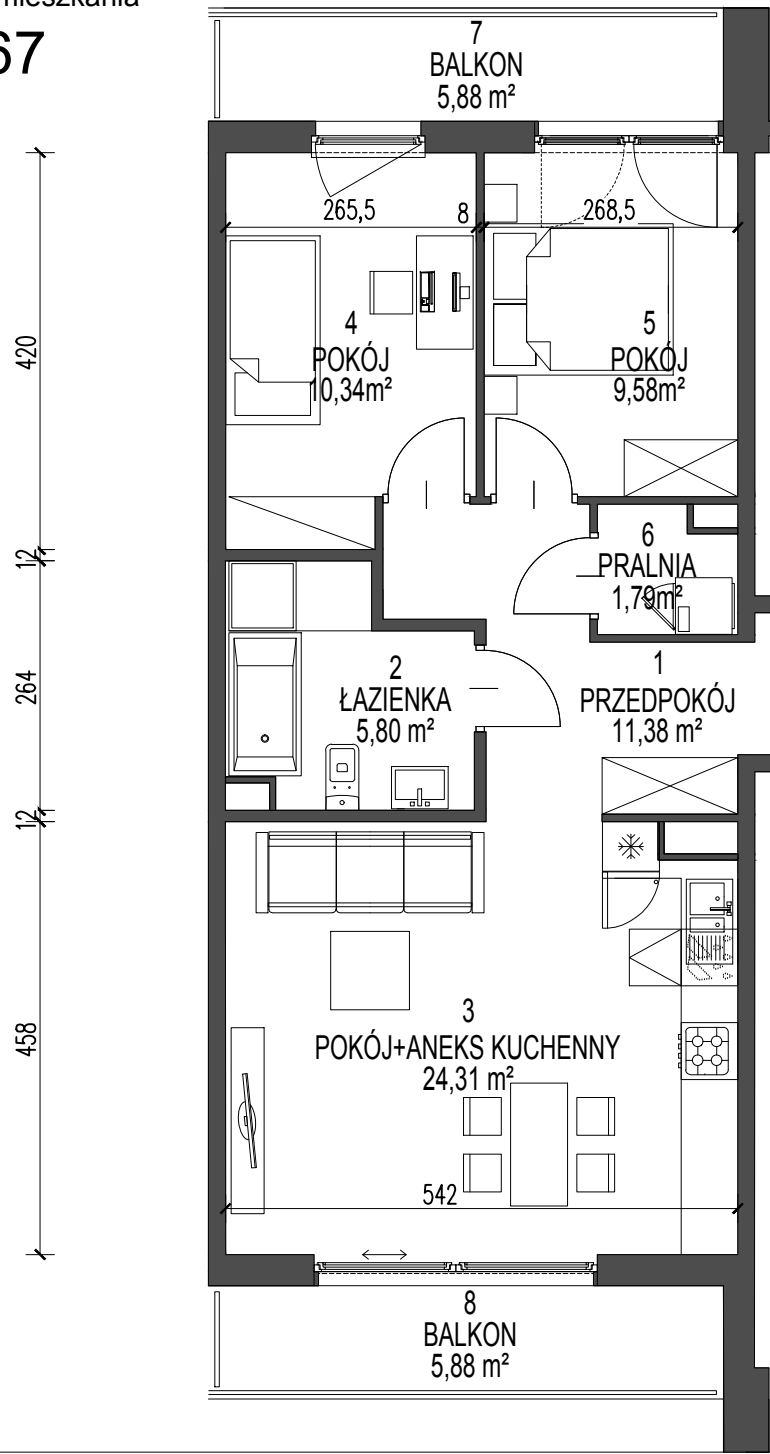

**MB67**  
3POK.  
63,20 m<sup>2</sup>

**BUDYNEK WIELORODZINNY  
W KRAKOWIE PRZY UL. DĄBSKIEJ**

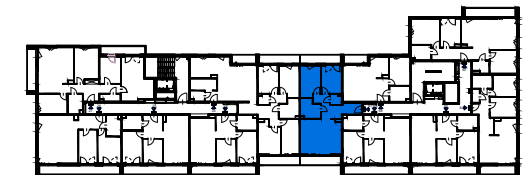

**ZESTAWIENIE POWIERZCHNI UŻYTKOWEJ**

KONDYGNACJA 4

LOKAL	NAZWA POMIESZCZENIA	pow. m <sup>2</sup>		
<b>67</b>	1	przedpokój	11,38	
	2	łazienka	5,80	
	3	pokój + aneks kuchenny	24,31	
	4	pokój	10,34	
	5	pokój	9,58	
	6	pralnia	1,79	<b>63,20</b>
	7	balkon	5,88	
	8	balkon	5,88	

Karty mieszkań na podstawie projektu budowlanego.  
Powierzchnie obliczone wg normy PN-ISO 9836-1997 z tylnikiem grubości 1,5 cm.



**Dasta Invest Sp. z o.o.**  
ul. Lubelska 10/1, 30-003 Kraków  
www.dastainvest.pl, biuro@dastainvest.pl  
tel. (12) 633 29 15, (12) 357 55 77